


Утверждена
Постановлением администрации
Всеволожского муниципального района
Ленинградской области
От _____ № _____

**Схема расположения земельного участка или земельных участков на
кадастровом плане территории**

Условный номер земельного участка		
Площадь земельного участка - 3013 м ²		
Обозначение характерных точек	Координаты, м	
	X	Y
1	2	3
1	442832.51	2235821.55
2	442832.43	2235872.06
3	442770.88	2235868.78
4	442771.90	2235819.07
5	442793.82	2235819.98
6	442793.55	2235826.97
7	442800.55	2235827.24
8	442800.82	2235820.25

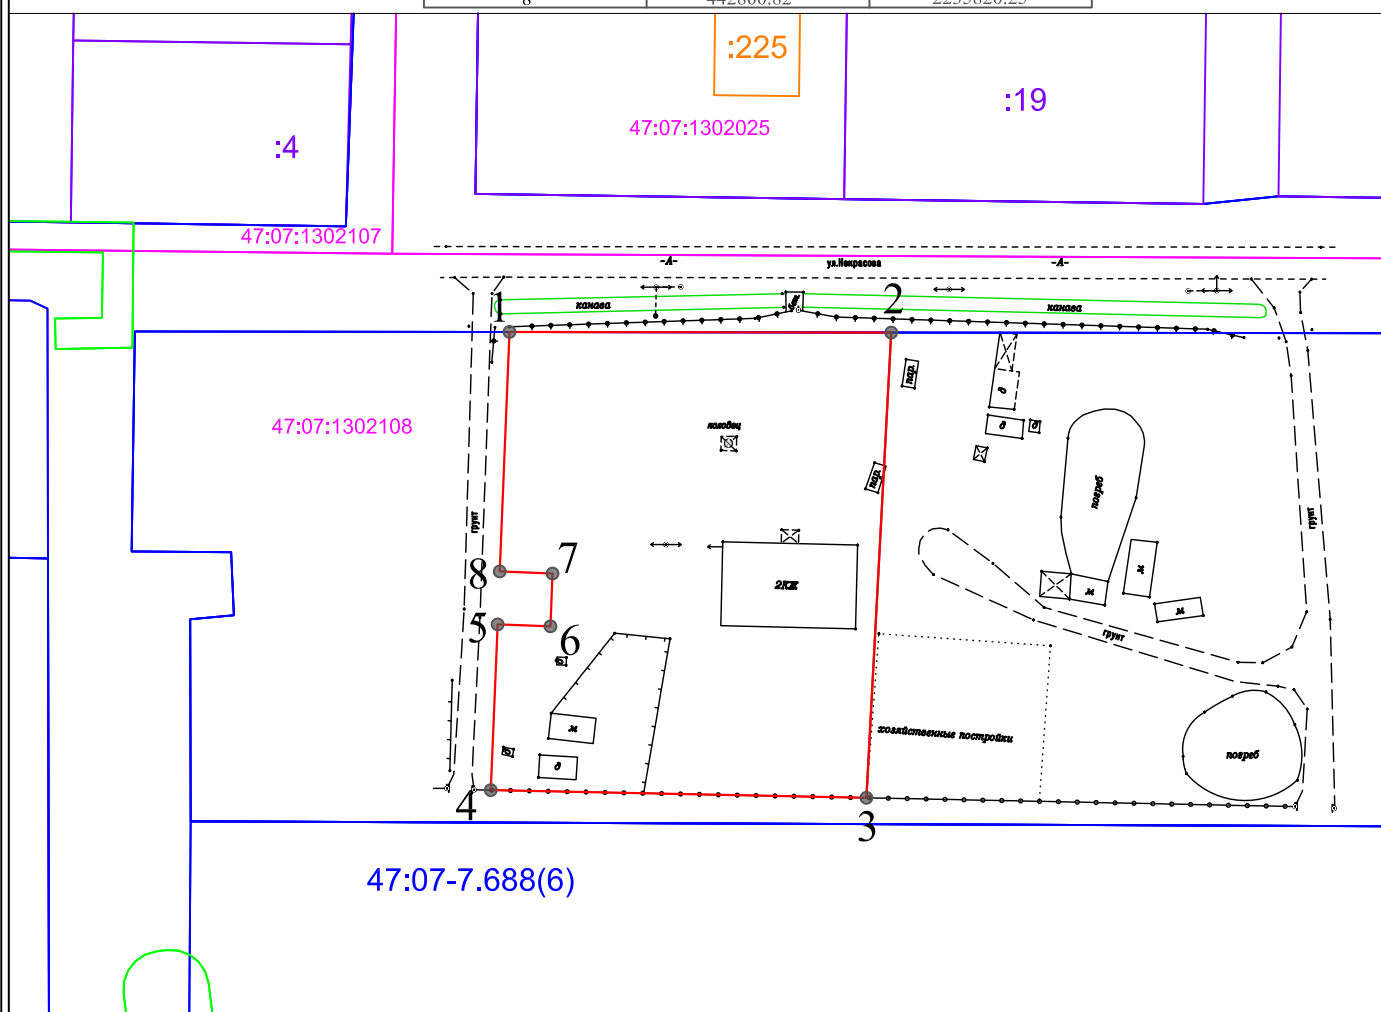

Масштаб 1:1000

МСК - 47(2)

Условные обозначения:

- 47:07:1302108 - номер кадастрового квартала
- :334 - кадастровый номер земельного участка
- 1 - характерная точка границы, сведения о которой позволяют определить её на местности
- - граница образуемого земельного участка
- - ГКН недвижимости
- - ГКН земельных участков
- - ГКН зон с особыми условиями использования территории
- - граница кадастрового деления
- - ГКН территориальной зоны