Схема планировочной организации земельного участка

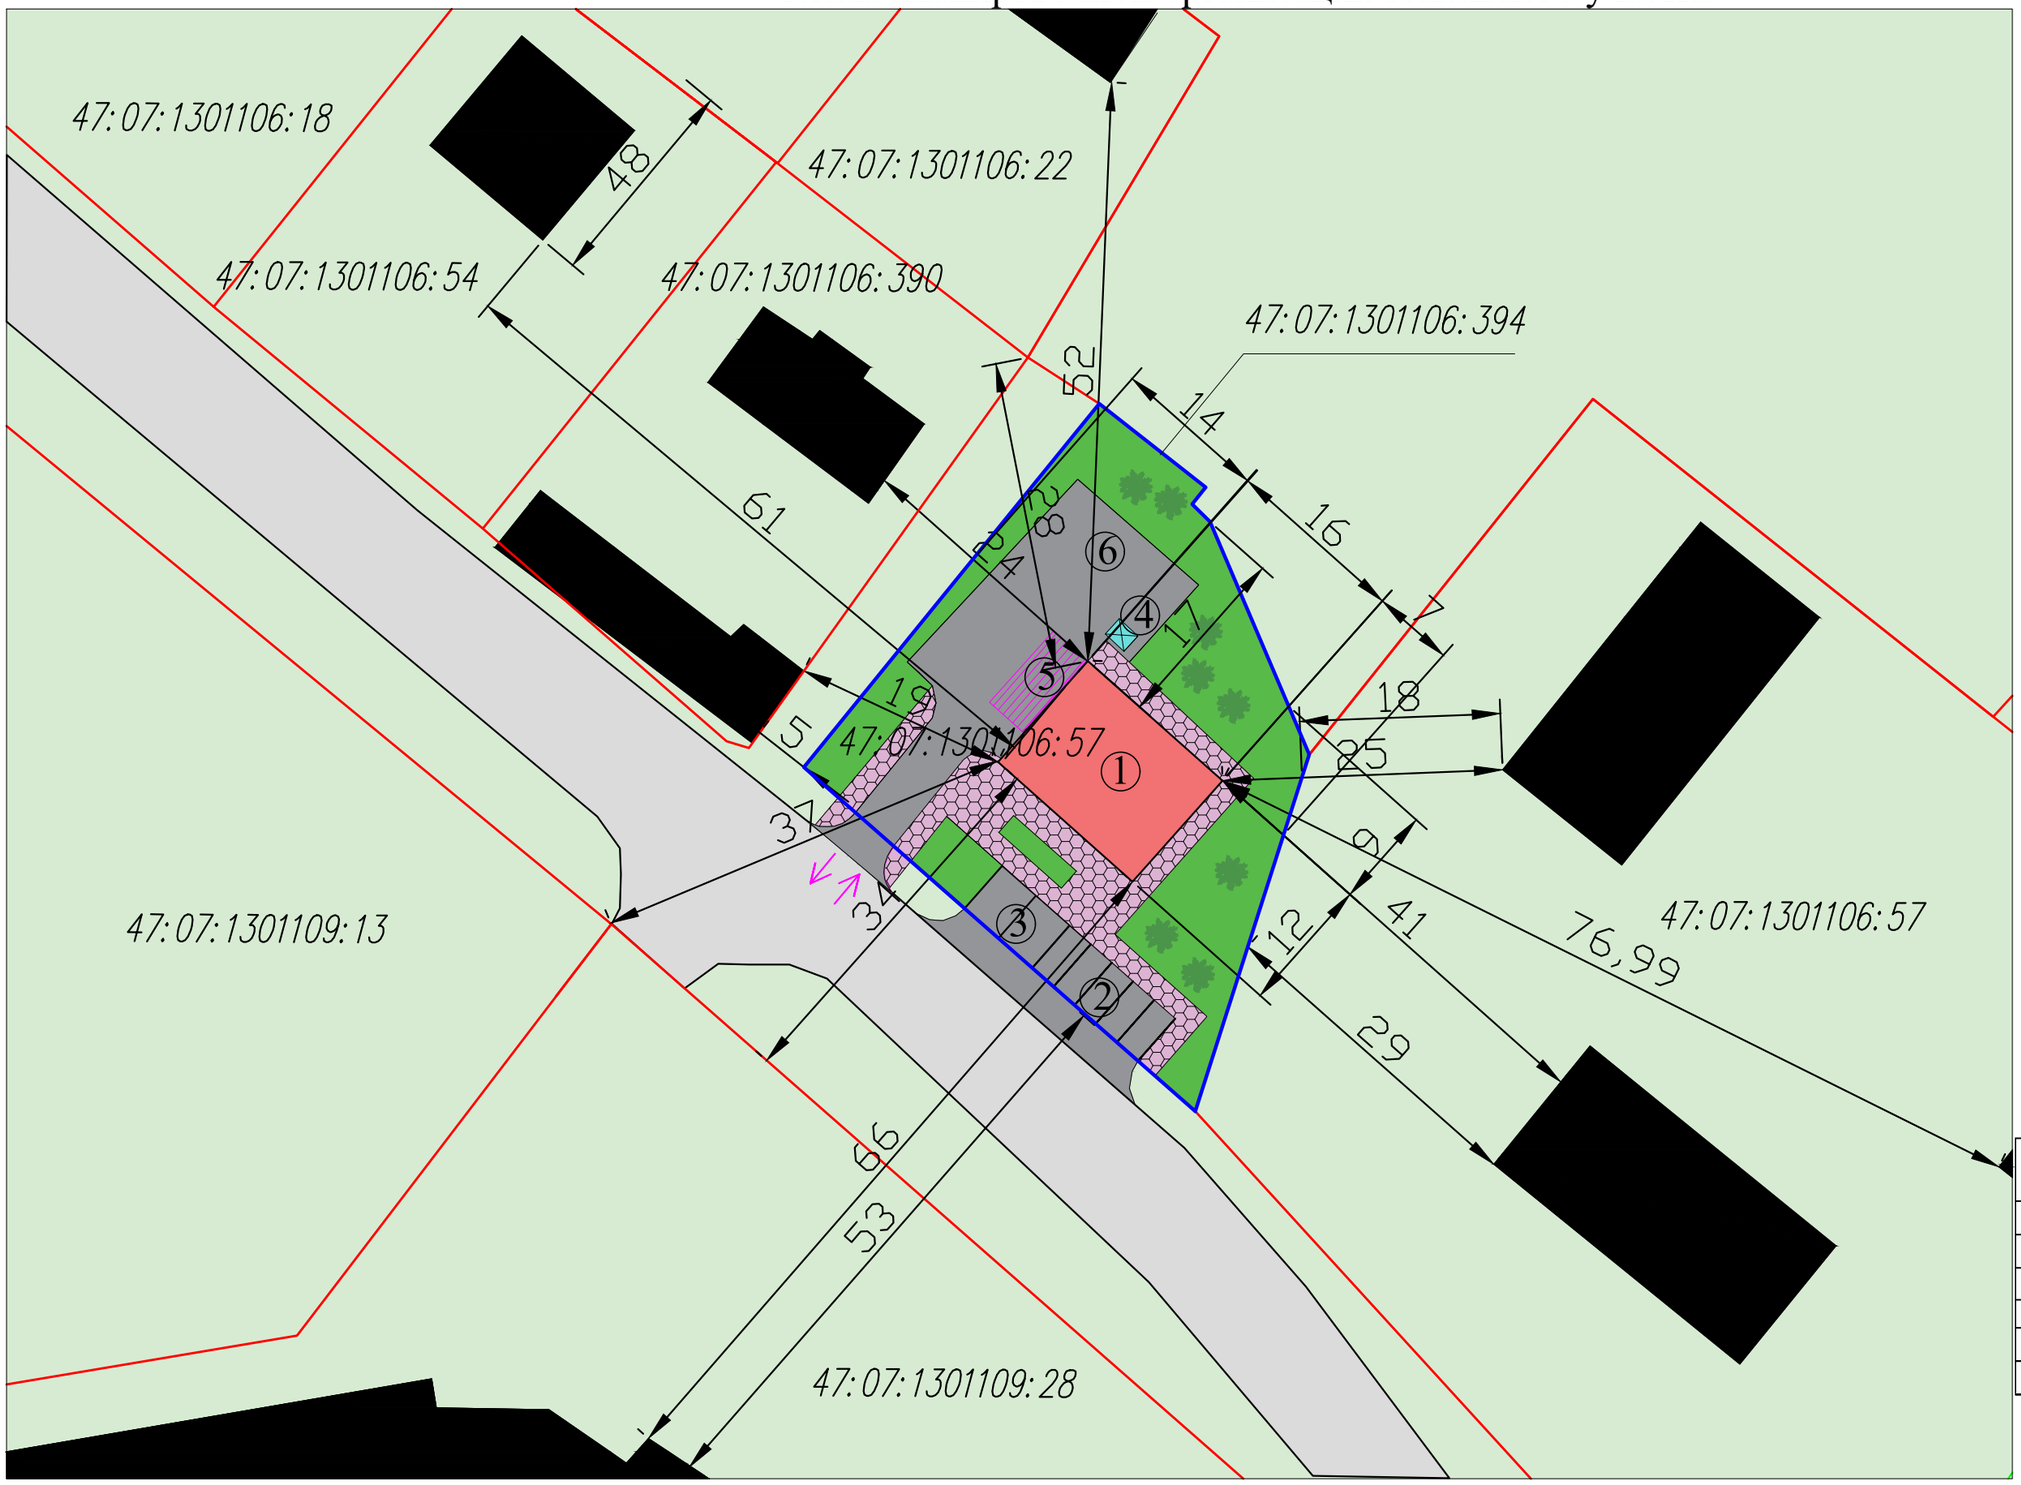

КОНСТРУКЦИЯ ДОРОЖНОГО ПОКРЫТИЯ НА ПРОЕЗДАХ И ПЛОЩАДКАХ

тип I (А-5) М 1:20

Асфальтобетон мелкозернистый плотный, тип Б, марка I–II по ГОСТ 9128-97	-0.04
Асфальтобетон крупнозернистый по ГОСТ 9128-97	-0.06
Щебень гранитный М1200–1000 фр. 40–70 по ГОСТ 8267-93 уложенный по методу расклинки по ГОСТ 25807-93	-0.25
Геотекстиль Тарпар	
Песок крупнозернистый по ГОСТ 8736-93	-0.70
Уплотненный грунт	

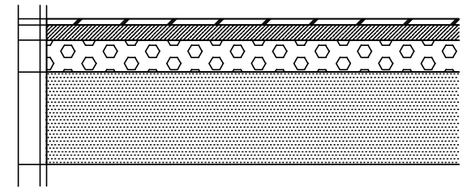

Условные обозначения

Условный знак	Наименование
	Здания и сооружения проектируемые
	Проектируемое озеленение
	Проектируемое дорожное покрытие
	Проектируемые тротуары
	Граница земельного участка
	Границы смежных участков

Экспликация зданий и сооружений

N п/п	Наименование зданий и сооружений	Этажность	Колличество
1	Объект розничной торговли. Магазин	1	1
2	Парковка для посетителей и работников (5м/м)	–	1
3	Парковка для МГН (2 м/м)	–	1
4	Площадка ТБО	–	1
5	Площадка для разгрузки	–	1
6	Стоянка грузового транспорта	–	1

Технико-экономические показатели

N п/п	Наименование	Ед. изм.	Кол-во
1	Площадь земельного участка в границах землеотвода	кв.м.	1453
2	Площадь застройки	кв.м.	200
3	Площадь твердых покрытий (тротуары, проезды)	кв.м.	653
4	Площадь газонов	кв.м.	600
5	Процент застройки	%	14

Адрес: Ленинградская обл., Всеволожский район, Всеволожское городское поселение, Всеволожское городское поселение, город Всеволожск, улица Приютинская, участок 14

Изм.	Кол. уч.	Лист	№ док.	Подпись	Дата
Архитектор		Зорина К.Е.			

Объект розничной торговли. Магазин

Стадия	Лист	Листов
П	2	

Схема планировочной организации земельного участка

ООО "Студия"