


Схема планировочной организации земельного участка

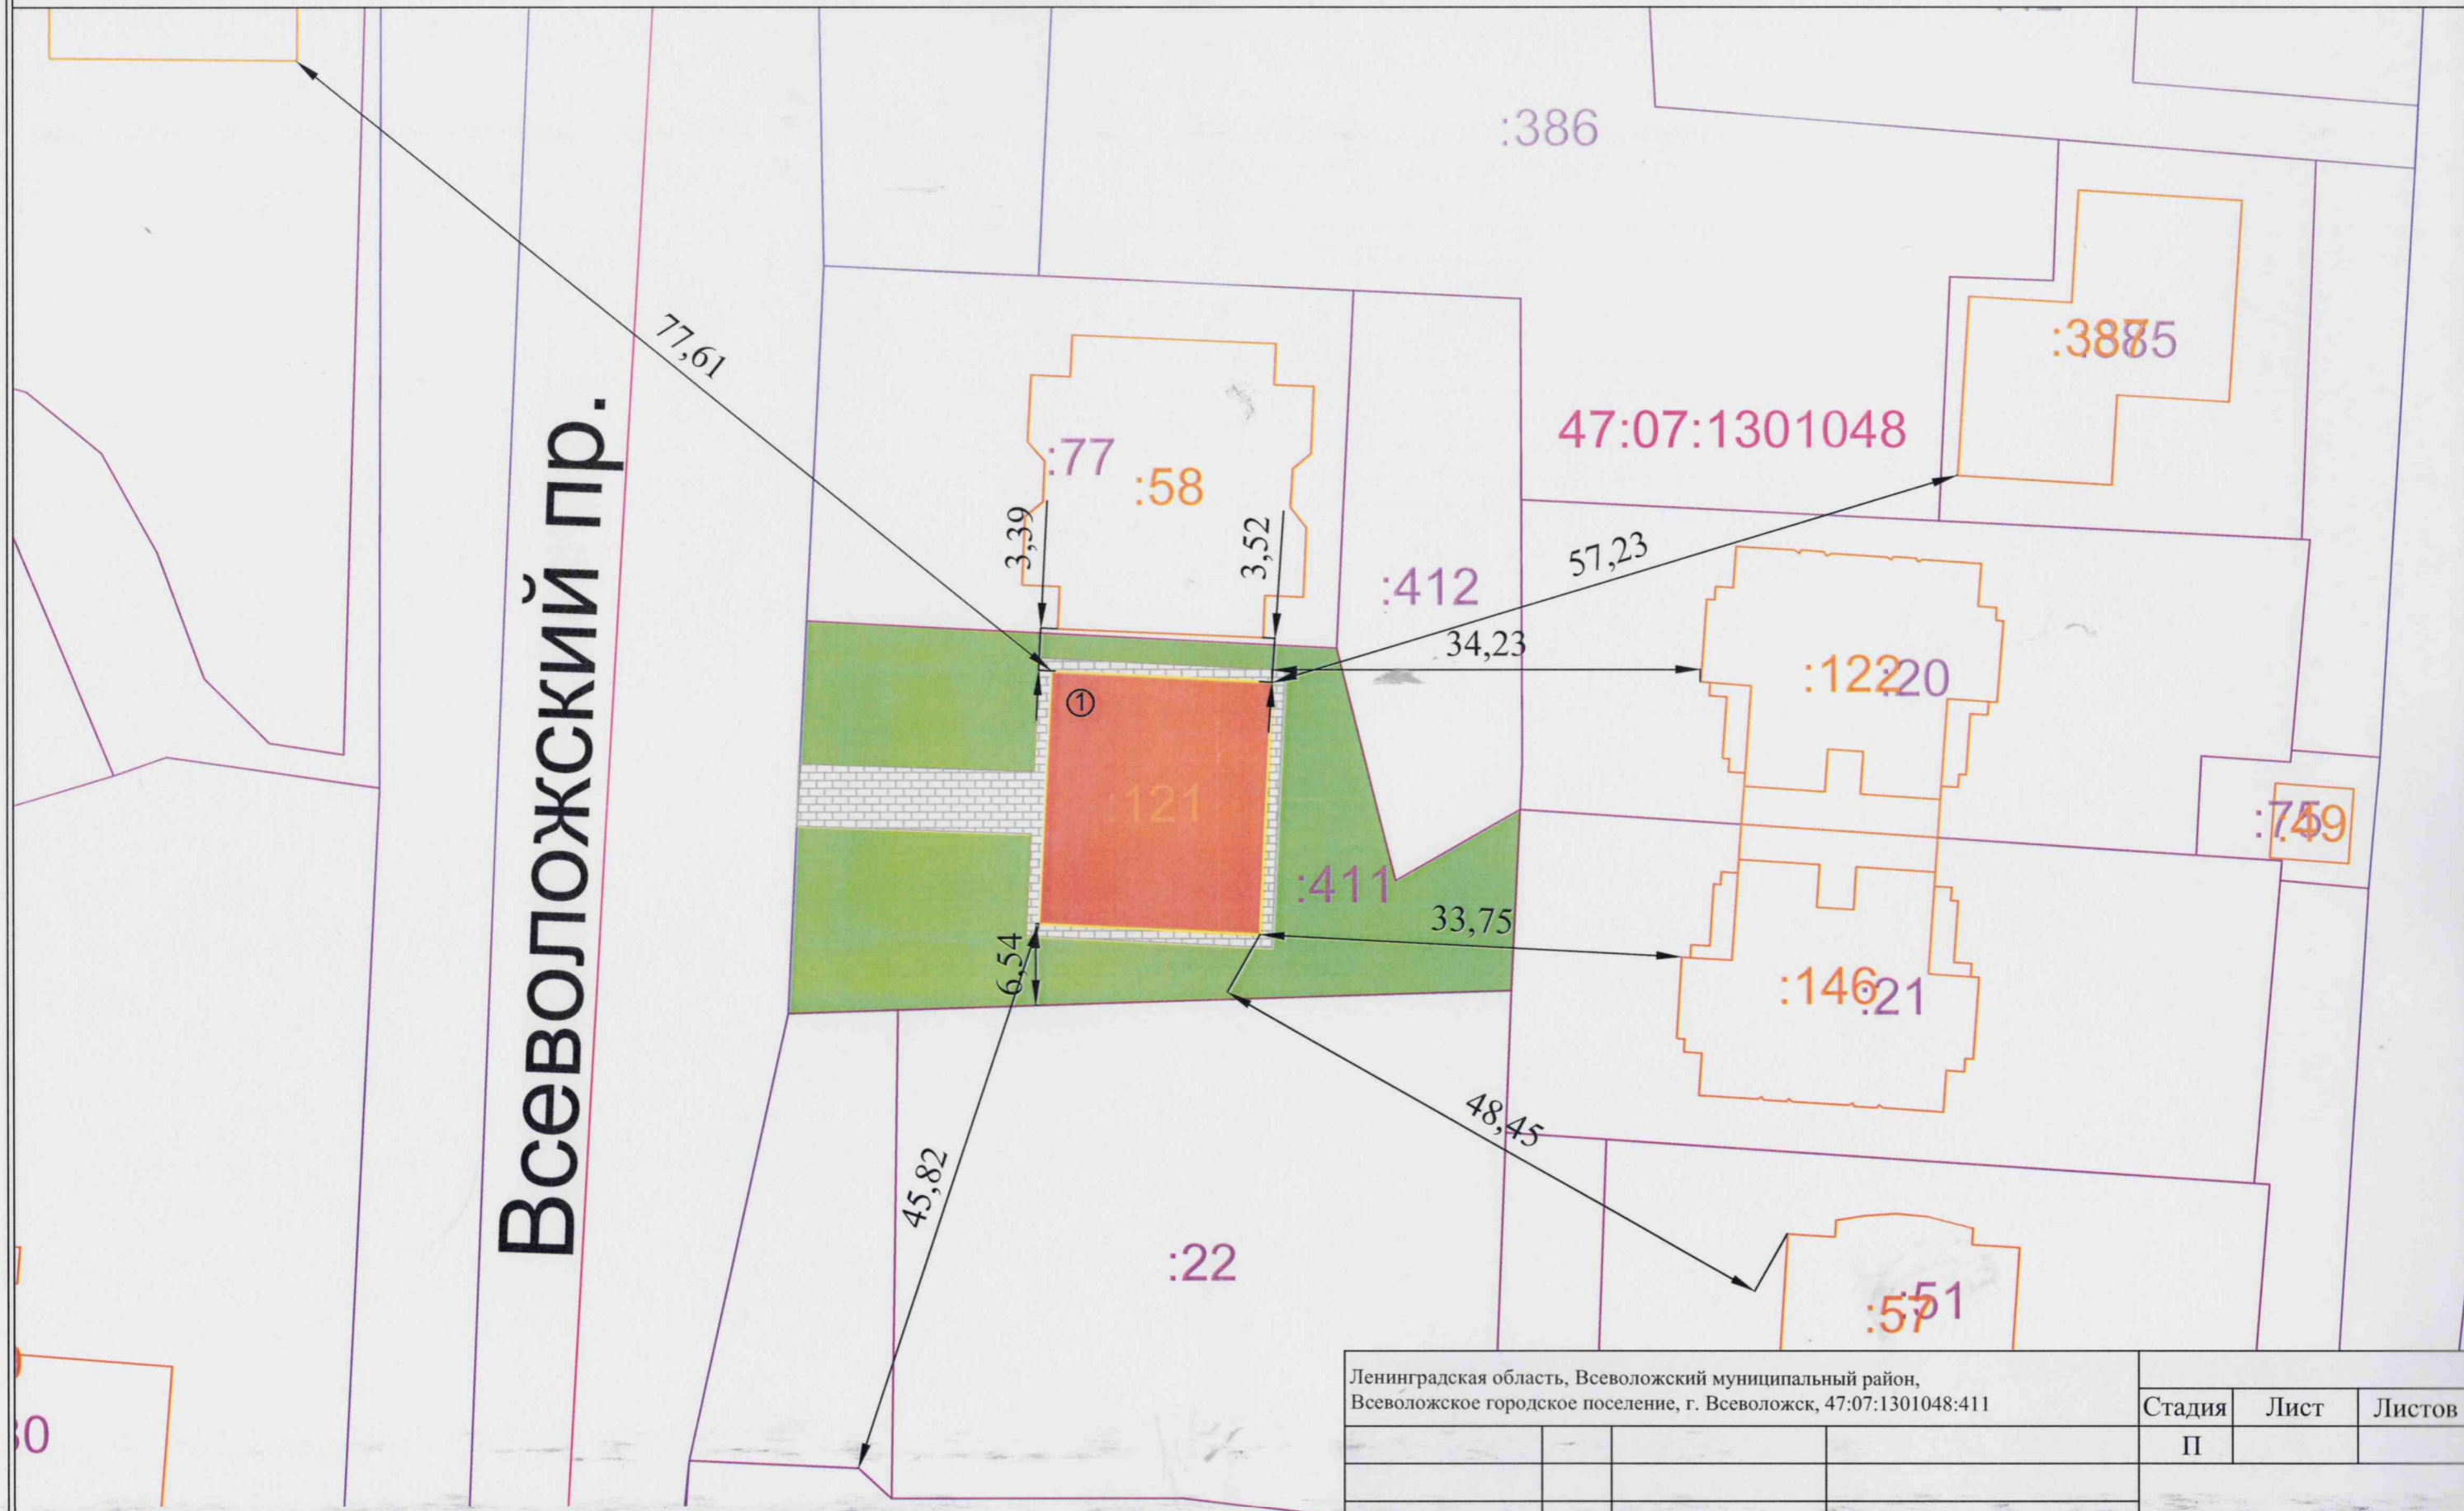

Всеволожский пр.

Экспликация зданий и сооружений
 ① - Объект капитального строительства

Ленинградская область, Всеволожский муниципальный район, Всеволожское городское поселение, г. Всеволожск, 47:07:1301048:411			Стадия	Лист	Листов
			П		
Схема планировочной организации земельного участка					