



# Схема планировочной организации земельного участка

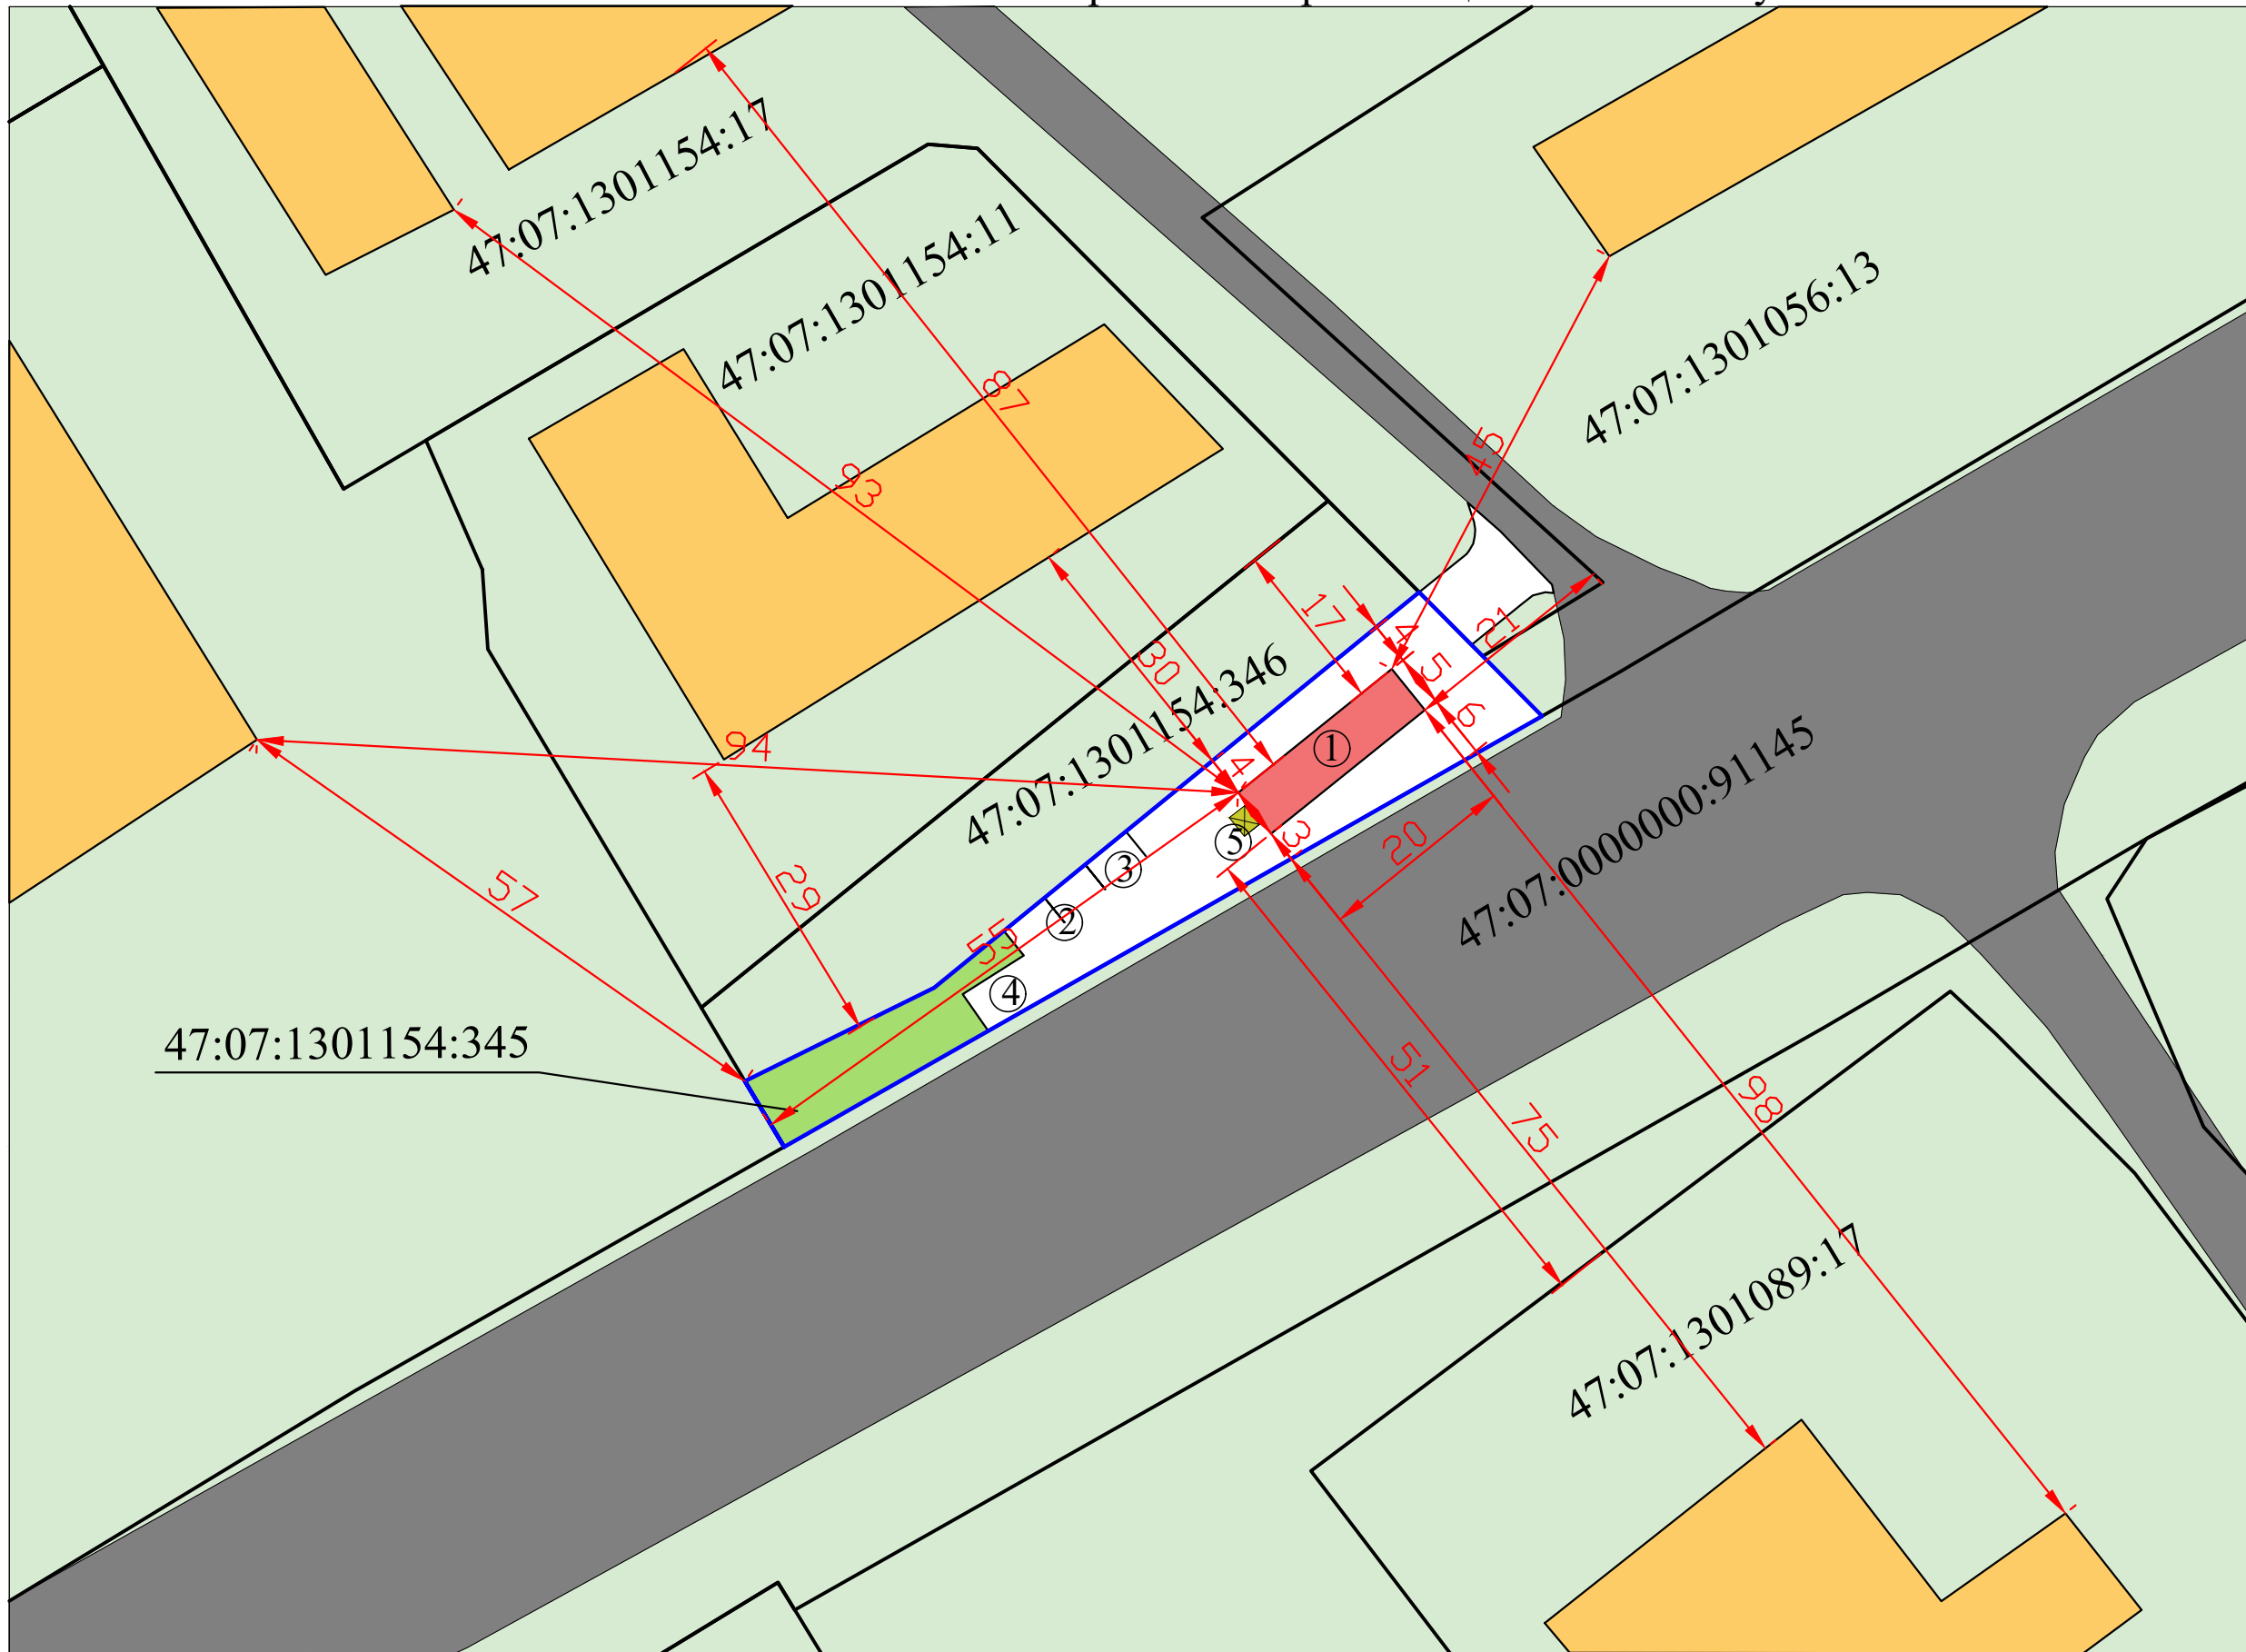

## КОНСТРУКЦИЯ ДОРОЖНОГО ПОКРЫТИЯ НА ПРОЕЗДАХ И ПЛОЩАДКАХ тип I (А-5) М 1:20

Асфальтобетон мелкозернистый плотный, тип В, марка I-II по ГОСТ 9128-97	-0.04
Асфальтобетон крупнозернистый по ГОСТ 9128-97	-0.06
Щебень гранитный М1200-1000 фр. 40-70 по ГОСТ 8267-93 уложенный по методу раскладки по ГОСТ 25807-93	-0.25
Геотекстиль Тайлар	
Песок крупнозернистый по ГОСТ 8736-93	-0.70
Уплотненный грунт	

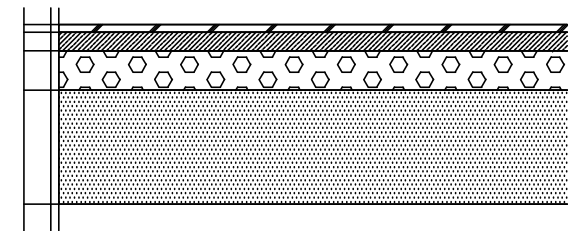

## Условные обозначения

Условный знак	Наименование
	Здания и сооружения проектируемые
	Проектируемое озеленение
	Проектируемое дорожное покрытие
	Граница земельного участка
	Границы смежных участков

## Экспликация зданий и сооружений

N п/п	Наименование зданий и сооружений	Этажность	Количество
1	Автомобильные мойки	1	1
2	Парковка для посетителей и работников (2м/м)	-	1
3	Парковка для МГН (1 м/м)	-	1
4	Стоянка грузового транспорта	-	1
5	Площадка ТБО	-	1

## Технико-экономические показатели

N п/п	Наименование	Ед. изм.	Кол-во
1	Площадь земельного участка в границах землеотвода	кв.м.	844
2	Площадь застройки	кв.м.	100
3	Площадь твердых покрытий (тротуары, проезды)	кв.м.	580
4	Площадь газонов	кв.м.	170
5	Процент застройки	%	12

Изм.	Кол. уч.	Лист	№ док.	Подпись	Дата

Адрес: Ленинградская обл., Всеволожский муниципальный район, город Всеволожск, шоссе Дорога Жизни, земельный участок 11д

Наименование	Стадия	Лист	Листов
	П	2	
Схема планировочной организации земельного участка			