



# Схема планировочной организации земельного участка

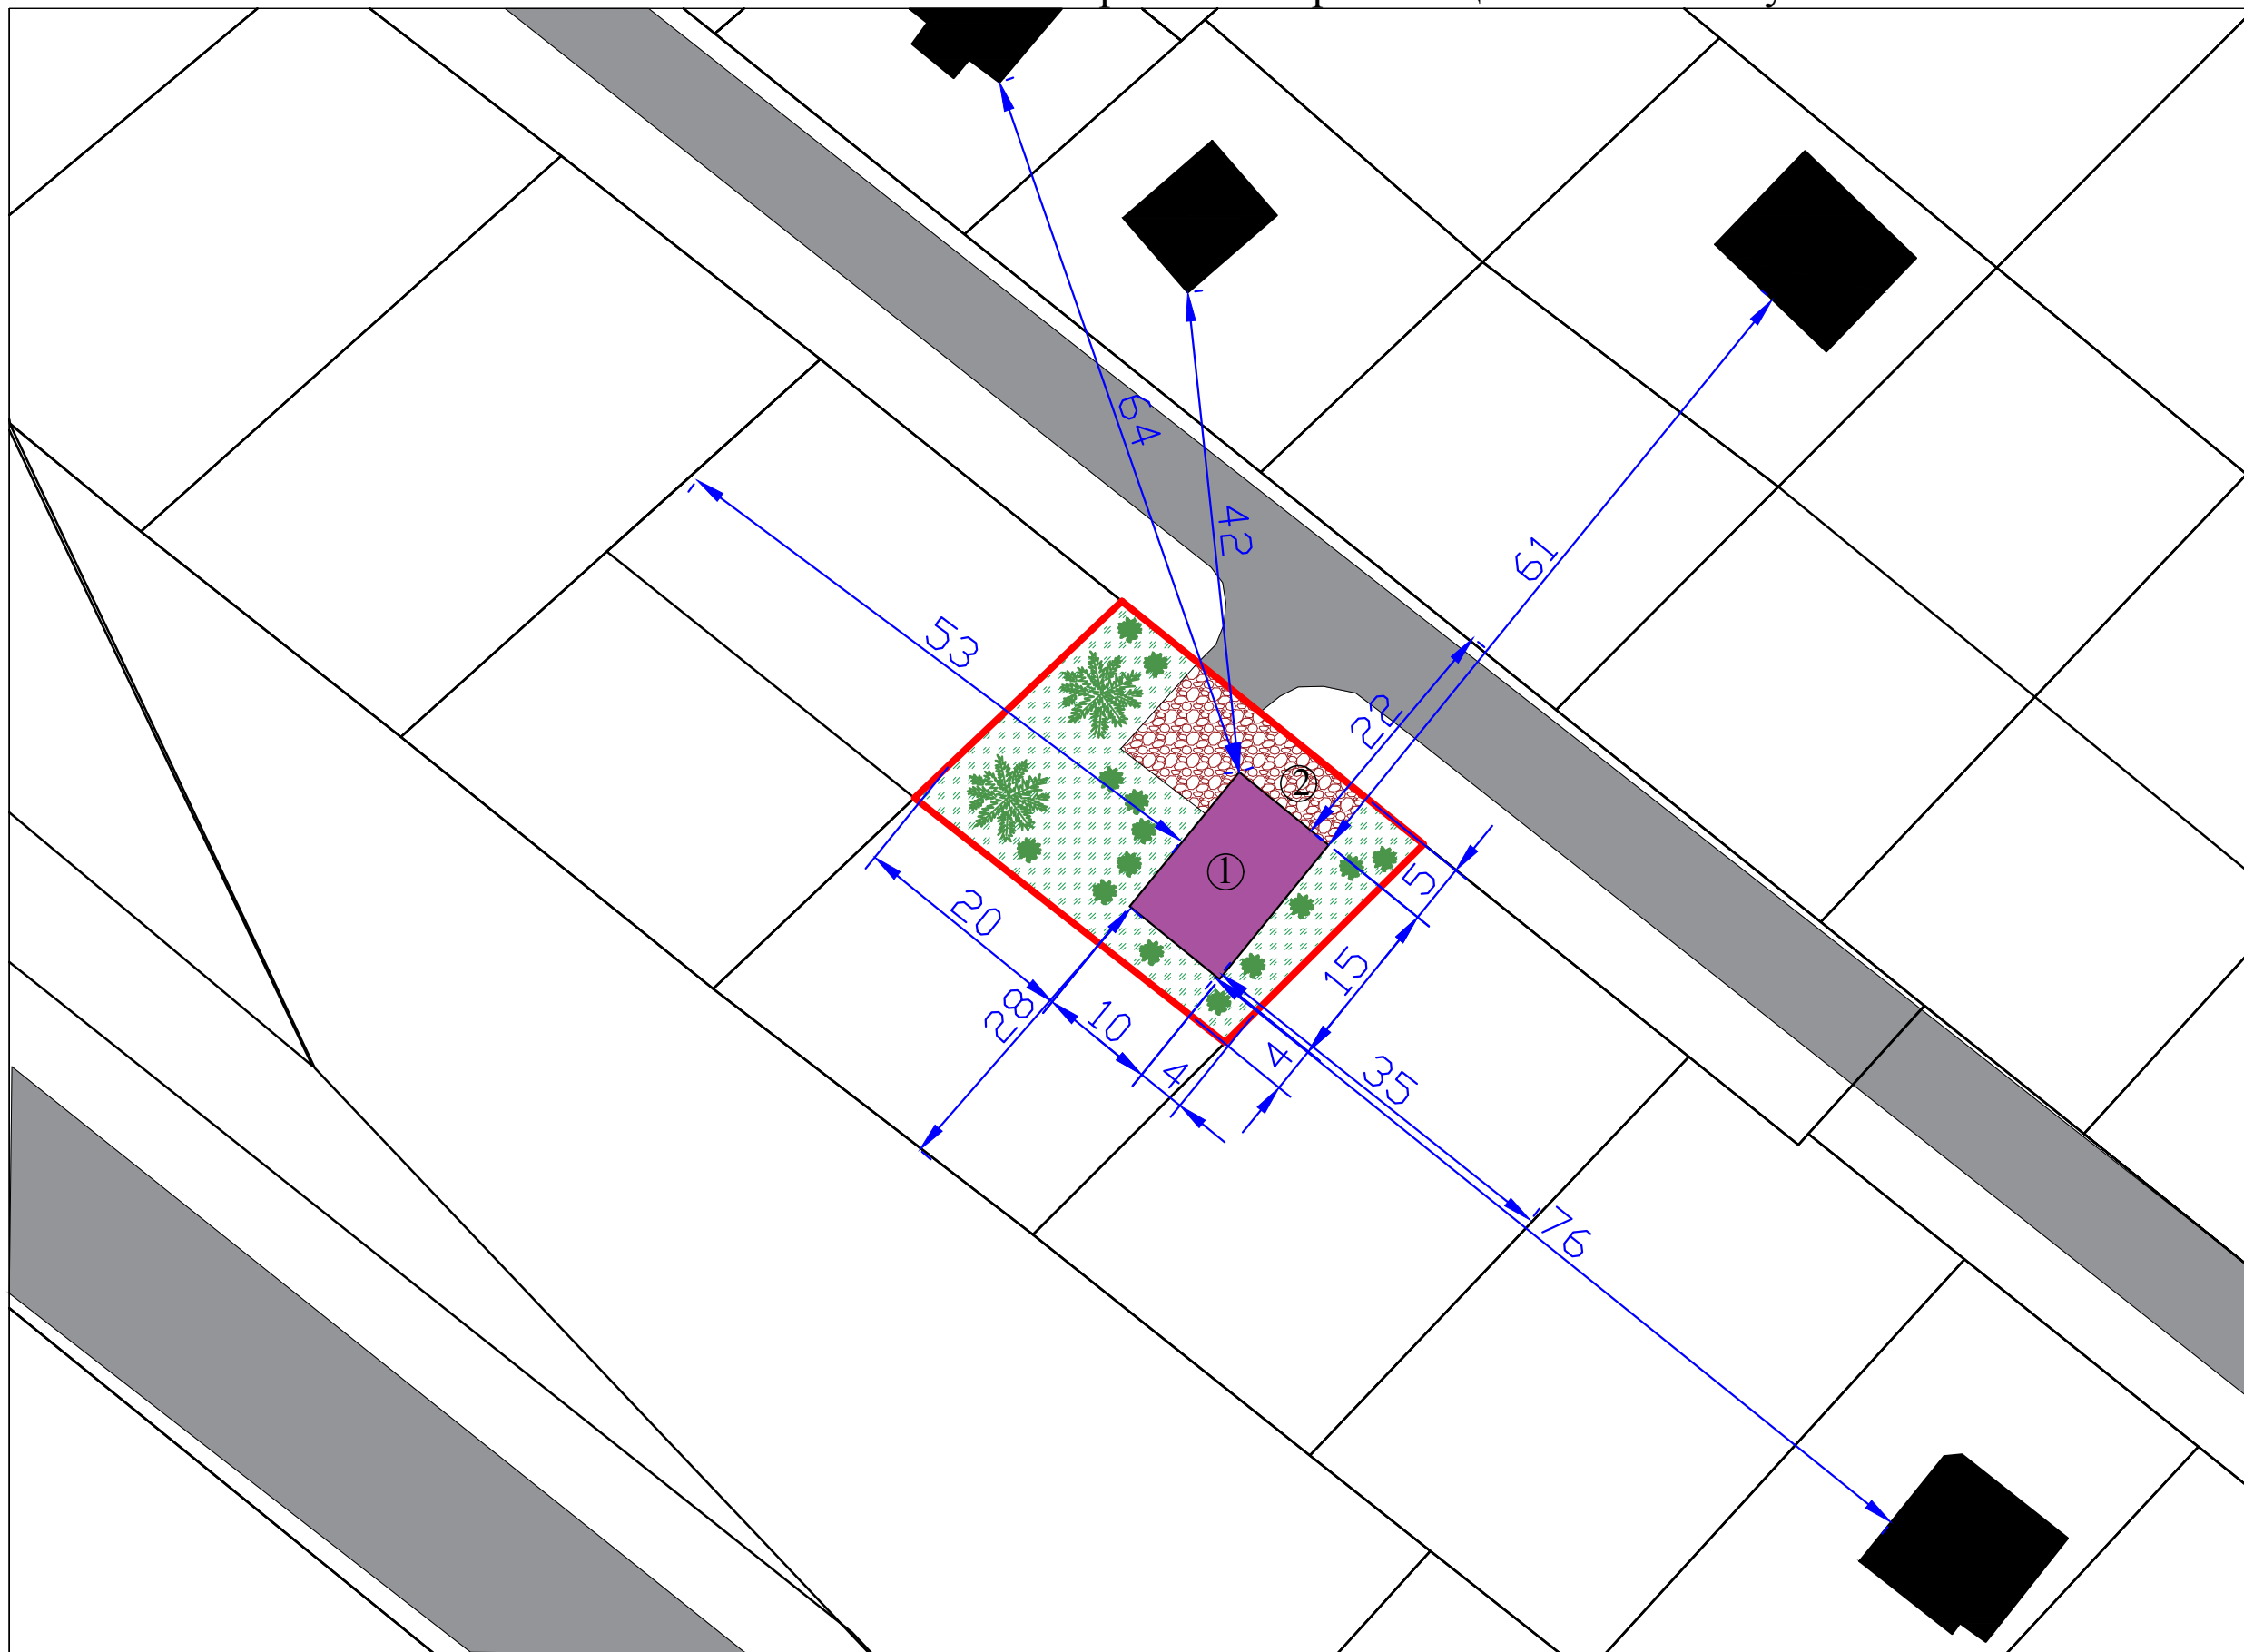

## КОНСТРУКЦИЯ ДОРОЖНОГО ПОКРЫТИЯ НА ПРОЕЗДАХ И ПЛОЩАДКАХ тип I (А-5) М 1:20

Асфальтобетон мелкозернистый плотный, тип В, марка I-II по ГОСТ 9128-97	-0.04
Асфальтобетон крупнозернистый по ГОСТ 9128-97	-0.06
Щебень гранитный М1200-1000 фр. 40-70 по ГОСТ 8267-93 уложенный по методу раскладки по ГОСТ 25807-93	-0.25
Геотекстиль Тайлар	
Песок крупнозернистый по ГОСТ 8736-93	-0.70
Уплотненный грунт	

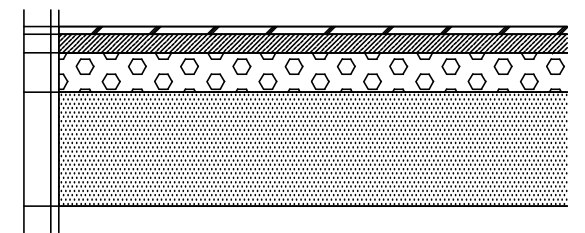

## Условные обозначения

Условный знак	Наименование
	Здания и сооружения проектируемые
	Проектируемое озеленение
	Проектируемое дорожное покрытие
	Проектируемые тротуары
	Граница земельного участка
	Границы смежных участков

## Экспликация зданий и сооружений

N п/п	Наименование зданий и сооружений	Этажность	Количество
1	Индивидуальный жилой дом	1	1
2	Парковка легкового автомобиля	-	1
3	Въезд/выезд	-	1

## Технико-экономические показатели

N п/п	Наименование	Ед. изм.	Кол-во
1	Площадь земельного участка в границах землеотвода	кв.м.	820
2	Площадь застройки	кв.м.	150
3	Площадь твердых покрытий (тротуары, проезды)	кв.м.	141
4	Площадь озеленения	кв.м.	529
5	Процент застройки	%	18

Изм.	Кол. уч.	Лист	№ док.	Подпись	Дата

Адрес: Ленинградская область, Всеволожский муниципальный район, Всеволожское городское поселение, г. Всеволожск, ул. Радужная, 47:07:0957003:1498

Индивидуальное жилищное строительство

Схема планировочной организации земельного участка

Стадия	Лист	Листов
П	2	