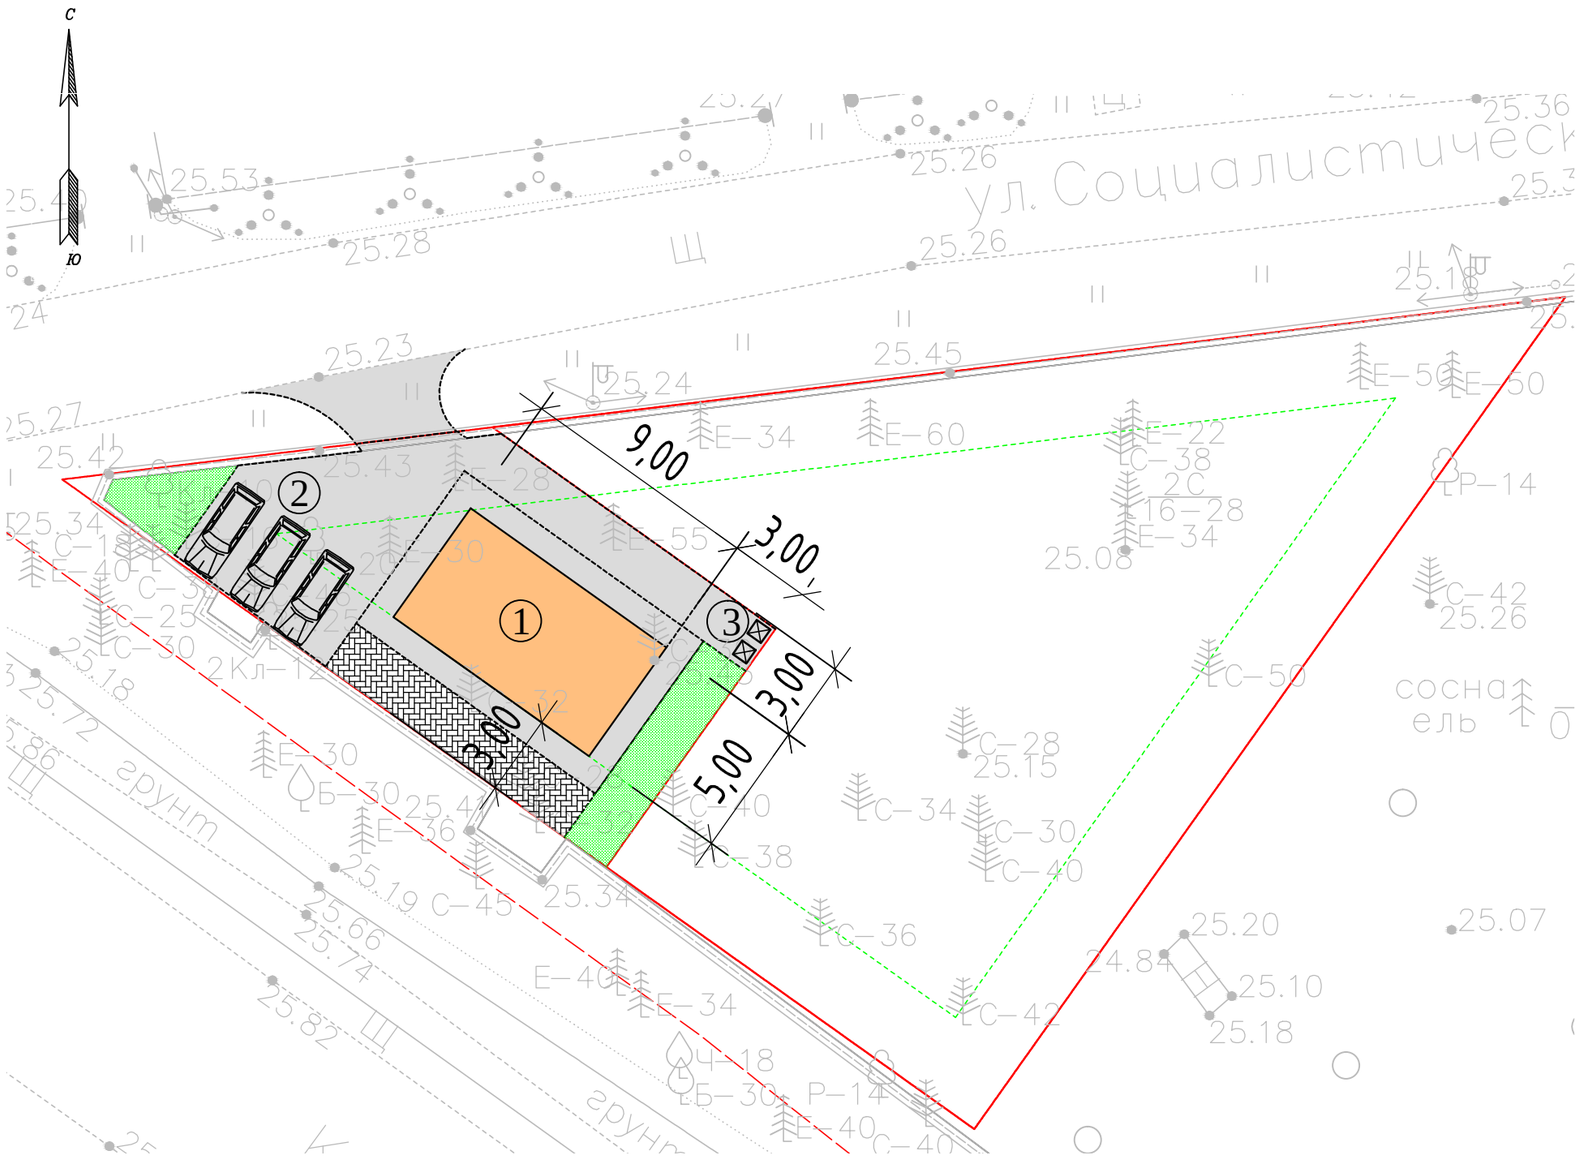

Экспликация:

1. Проектируемое здание пекарни
2. Площадка для стоянки автотранспорта
3. Площадка мусорного контейнера

Условные обозначения

- Граница участка
- Покрытие из брусчатки (Тип II):
  1. Пешеходные дорожки шириной 1,5м
- Асфальтовое покрытие (Тип I):
  1. Пожарные проезды шириной 3,5 м
- Проектируемое здание
- Примыкание покрытия Тип А и Тип Б разделить бордюрным камнем
- Деревья подлежащие сносу

Технико-экономические показатели

№ на плане	Наименование	Ед. изм.	Кол.	Примечание
	Площадь участка	кв.м.	202,3	
	Площадь пожарных проездов проектируемых (ТИП I)	кв.м.	123,1	
	Площадь тротуаров проектируемых (ТИП II)	кв.м.	22,1	
	Площадь застройки здания	кв.м.	45	
	Площадь газонов	кв.м.	26	

Изм.	Лист	№ Докум.	Подп.	Дата	Схема планировочной организации земельного участка	Стадия	Лист	Листов
Разраб.				2022	Строительство пекарни	П	3	
Пров.							Масштаб	1:200
Н. контр.				2022	Разбивочный план			
Утв.								