


Схема планировочной организации земельного участка

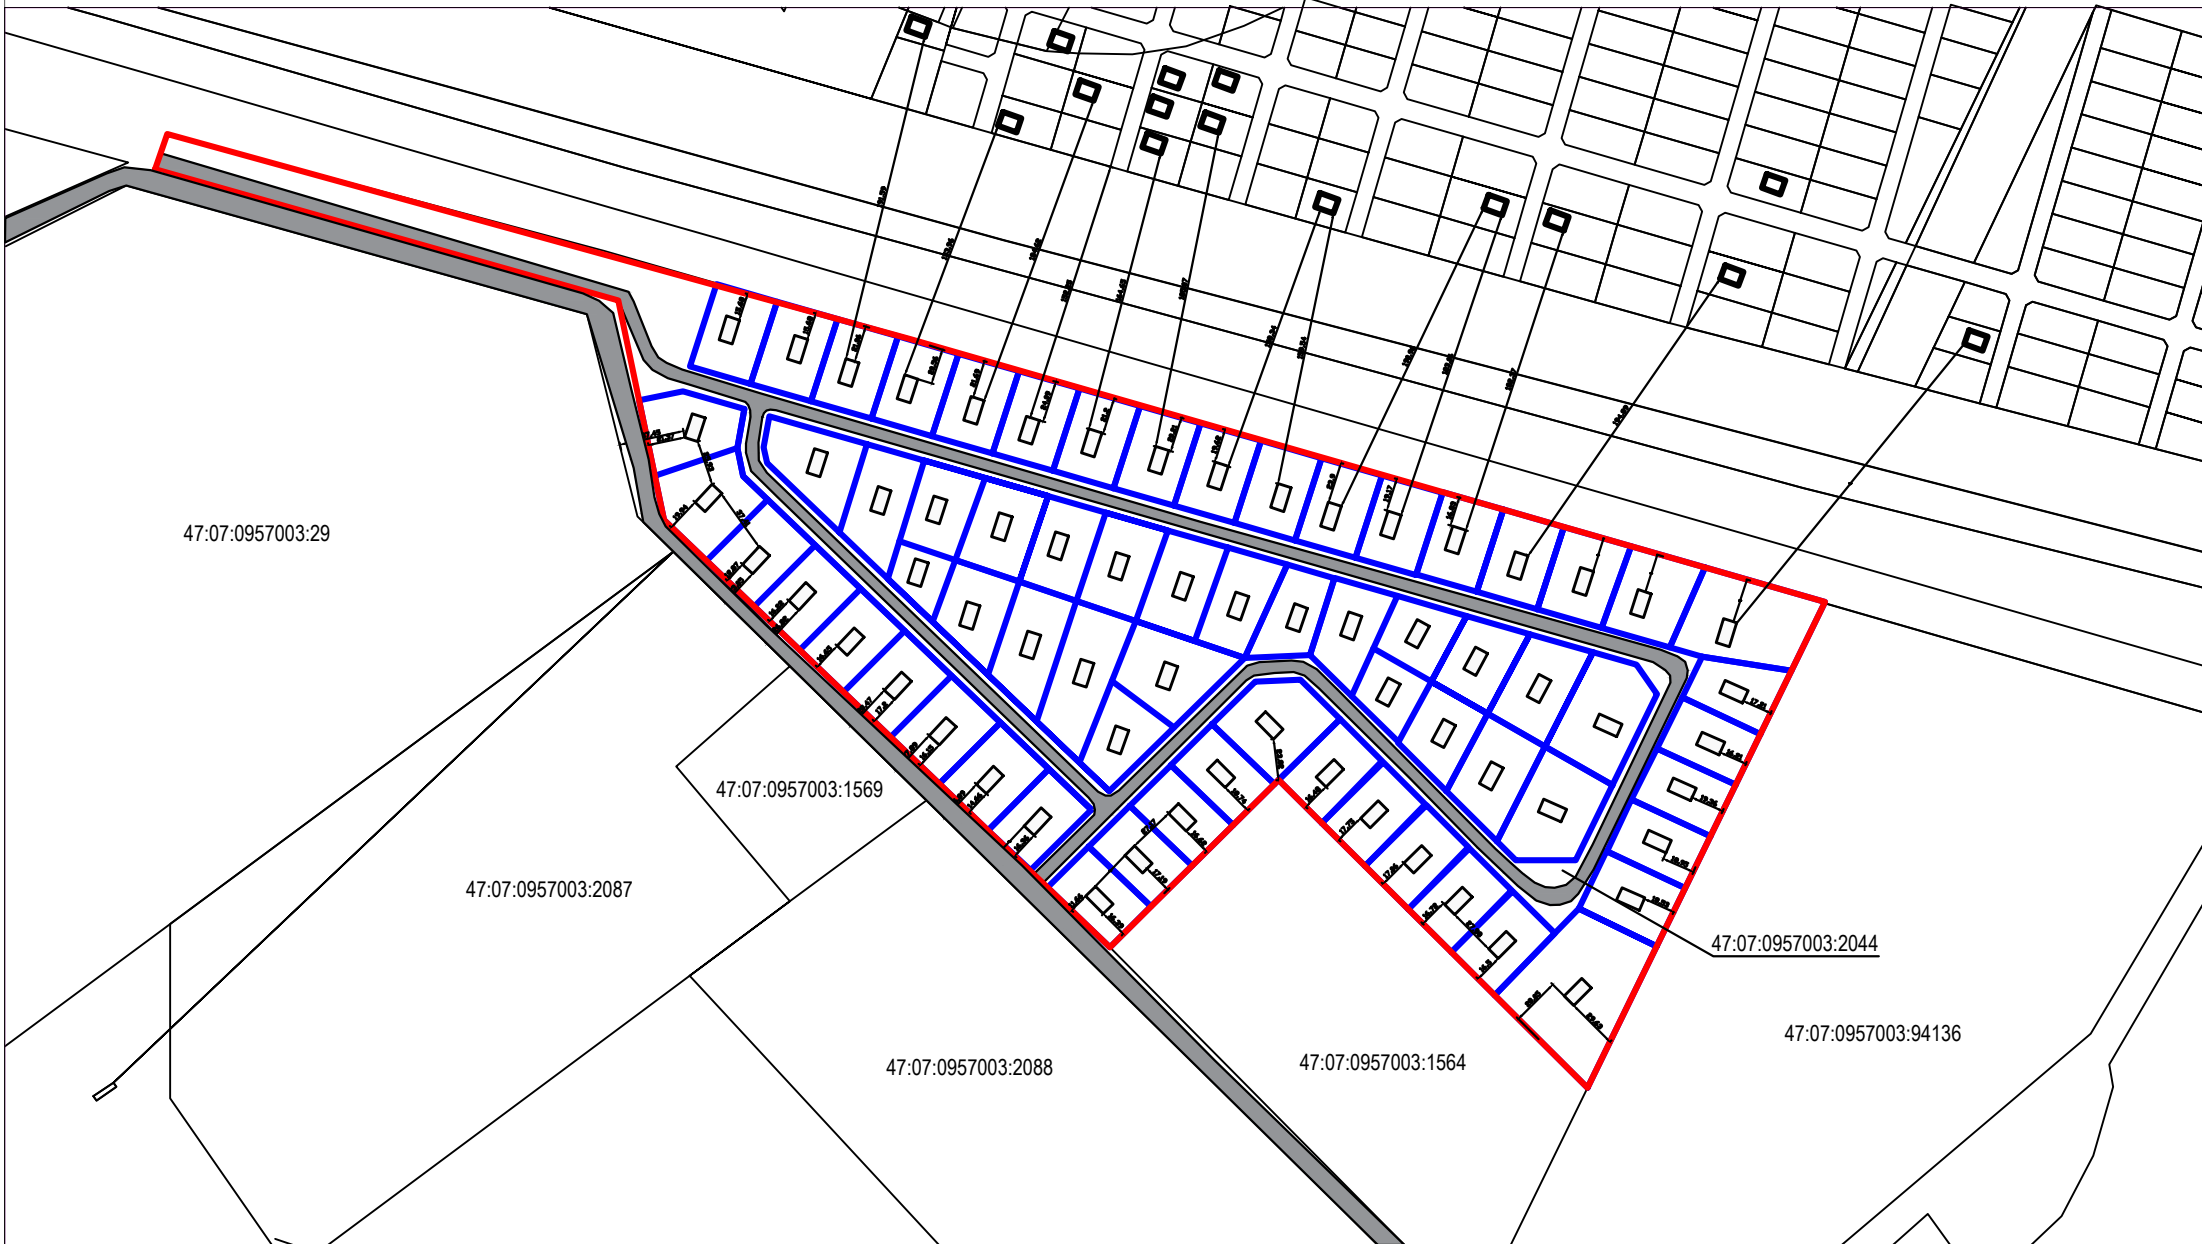

Условные обозначения

- Граница земельного участка 47:07:0957003:2044
- Граница смежных земельных участков
- Зона индивидуальной жилой застройки
- Расстояния (м.)
- Планируемые индивидуальные жилые дома

N п/п	Наименование	Ед. изм.	Кол-во	%
1	Площадь земельного участка в границах землеотвода	кв.м.	163 153	100%
2	Площадь застройки	кв.м.	20 408	16%
3	Индивидуальная жилая застройка	кв.м.	48 946	

Экспликация зданий и сооружений

N п/п	Наименование зданий и сооружений	Этажность	Количество
1	Индивидуальный жилой дом	1-2	66

Изм.	Кол.уч.	Лист	№док.	Подпись	Дата

1-03/22 -ГП		
Ленинградская область, Всеволожский муниципальный район, Всеволожское городское поселение, г. Всеволожск, 47:07:0957003:2044		
установление условно разрешенного вида использования зу	Стадия ПП	Листов 1 2
Схема планировочной организации зу		