


Схема планировочной организации земельного участка
с кадастровым номером 47:07:1039005:39, по адресу: Ленинградская область, Всеволожский район, с юго-западной стороны
микрорайона "Южный" города Всеволожска, уч. 3

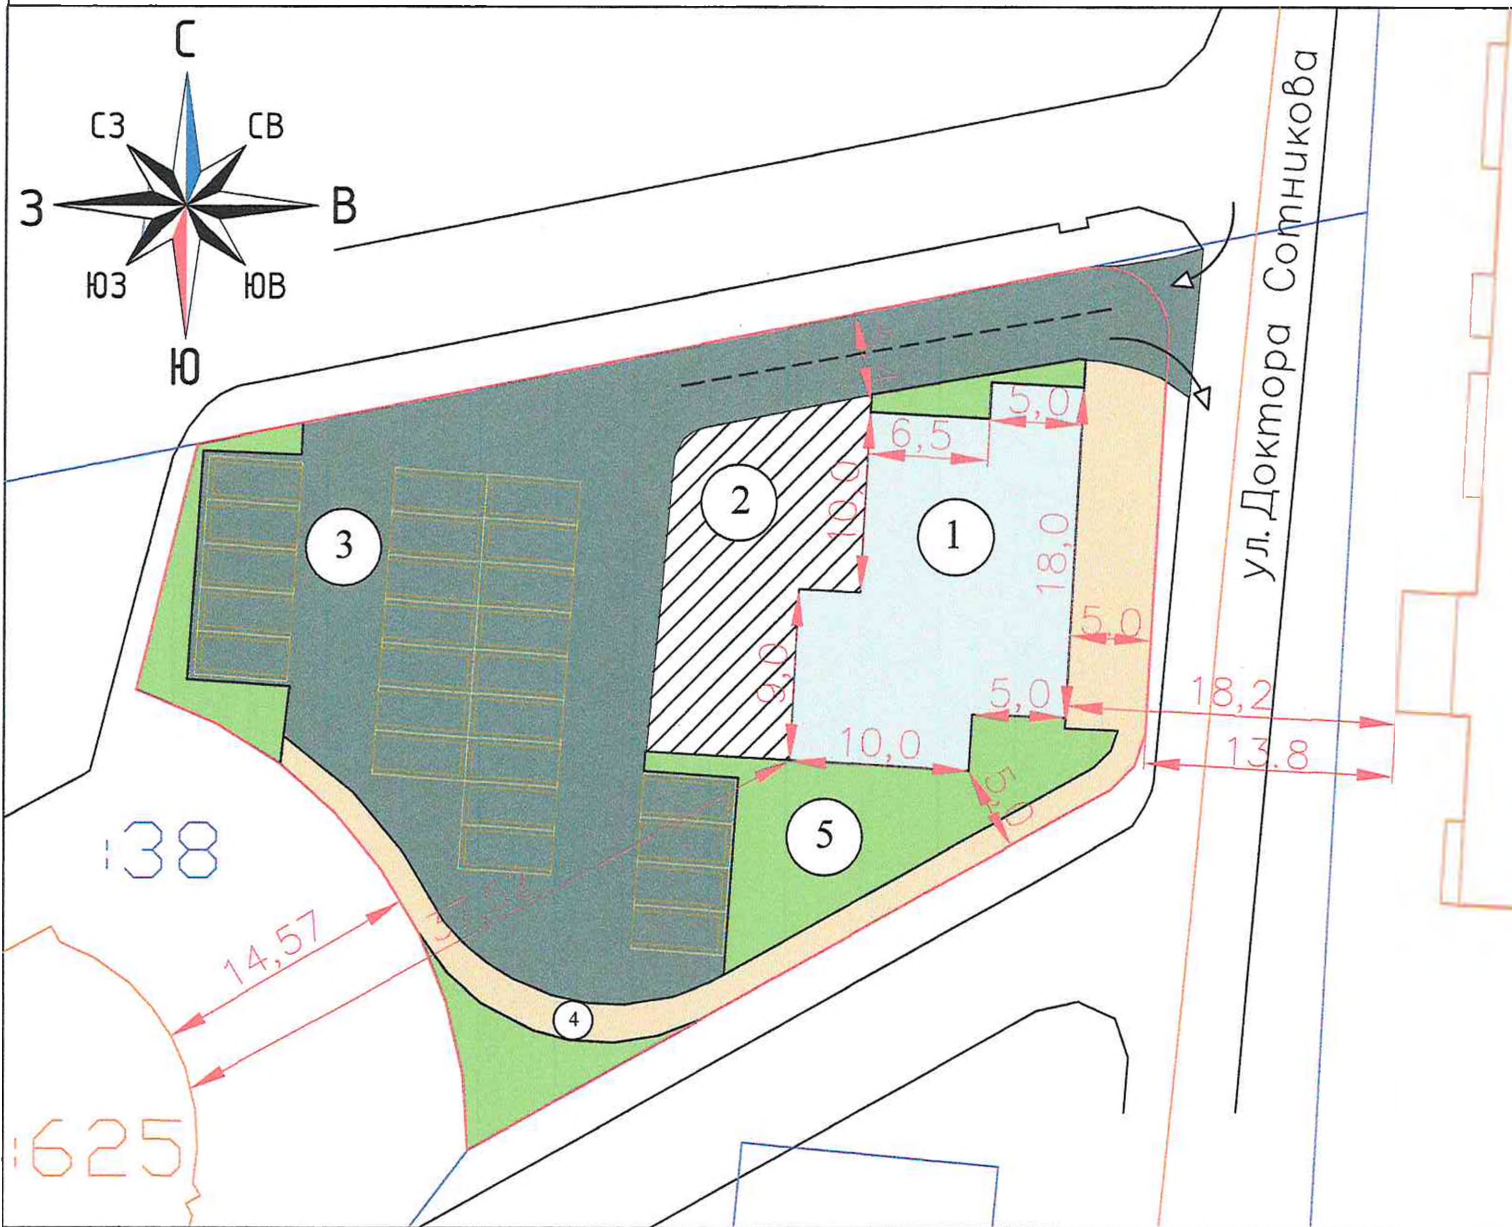

Условные обозначения

Обозначение	Наименование
	Граница земельного участка с кадастровым номером 47:07:1039005:39
	Границы асфальтового покрытия въезда-выезда и автомобильной парковки
	Границы покрытия пешеходной зоны
	Границы благоустройства
	Границы земельных участков, сведения о которых внесены в ЕГРН
	Границы Объектов капитального строительства, сведения о которых внесены в ЕГРН
133 1625	Кадастровые номера объектов недвижимости сведения о которых внесены в ЕГРН

Экспликация объектов

Обозначение	Наименование	Площадь, кв.м
	Граница земельного участка с КН 47:07:1039005:39	1680,0
①	Здание магазина, 2 этажа	500
②	Зона погрузки-разгрузки товаров	161
③	Автомобильная парковка	667
④	Пешеходная зона	182
⑤	Зона озеленения и благоустройства	243

ООО "Гео Гарант"

Изм.	Кол.л.	Лист	Масштаб	Подпись	Дата	Ленинградская область, Всеволожский район, с юго-западной стороны микрорайона "Южный" города Всеволожска, уч. 3	ЛИСТ 1	ЛИСТОВ 1	ДАТА
Разраб.	Саввин А.А.					Схема планировочной организации земельного участка			
Проверил	Саввин А.А.					М1:500			