



**Выписка из фрагмента карты градостроительного зонирования
территории муниципального образования «Город Всеволожск»
Всеволожского муниципального района Ленинградской области.**

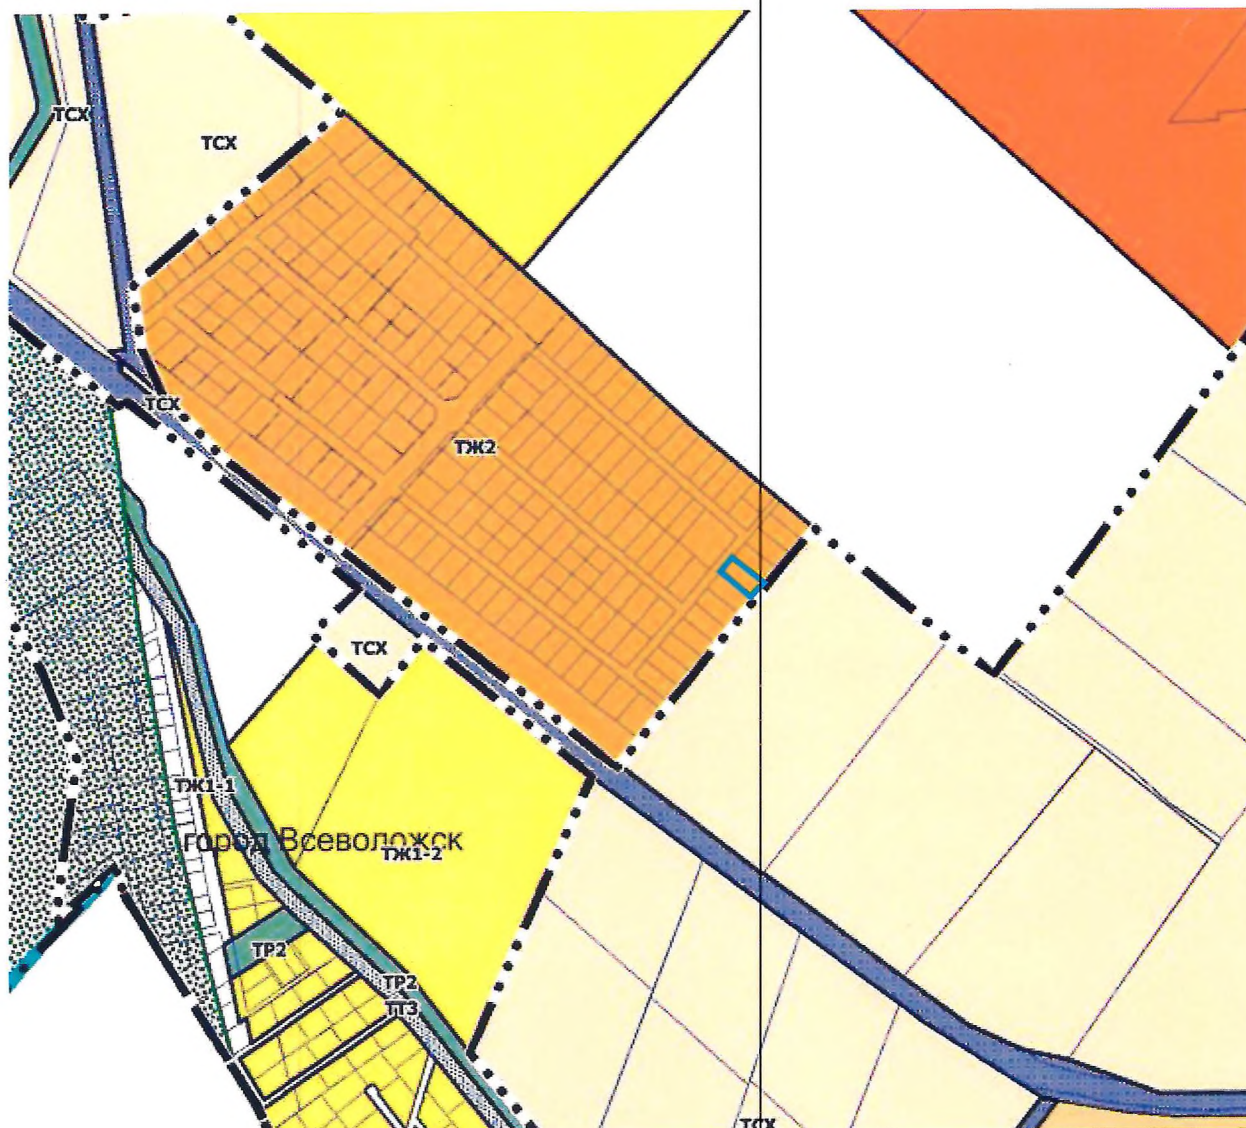

— Граница земельного участка с кадастровым номером 47:07:0957003:1677

	Зоны застройки индивидуальными жилыми домами
ТЖ1-1	Зона застройки индивидуальными жилыми домами в границах города Всеволожска
ТЖ1-2	Зона застройки индивидуальными жилыми домами и малоэтажными жилыми домами блокированной застройки в границах города Всеволожска
ТЖ1-3	Зона застройки индивидуальными жилыми домами в границах поселка Ковалево
	Зоны застройки малоэтажными жилыми домами
ТЖ2	Зона застройки малоэтажными жилыми домами
	Зоны застройки среднеэтажными жилыми домами

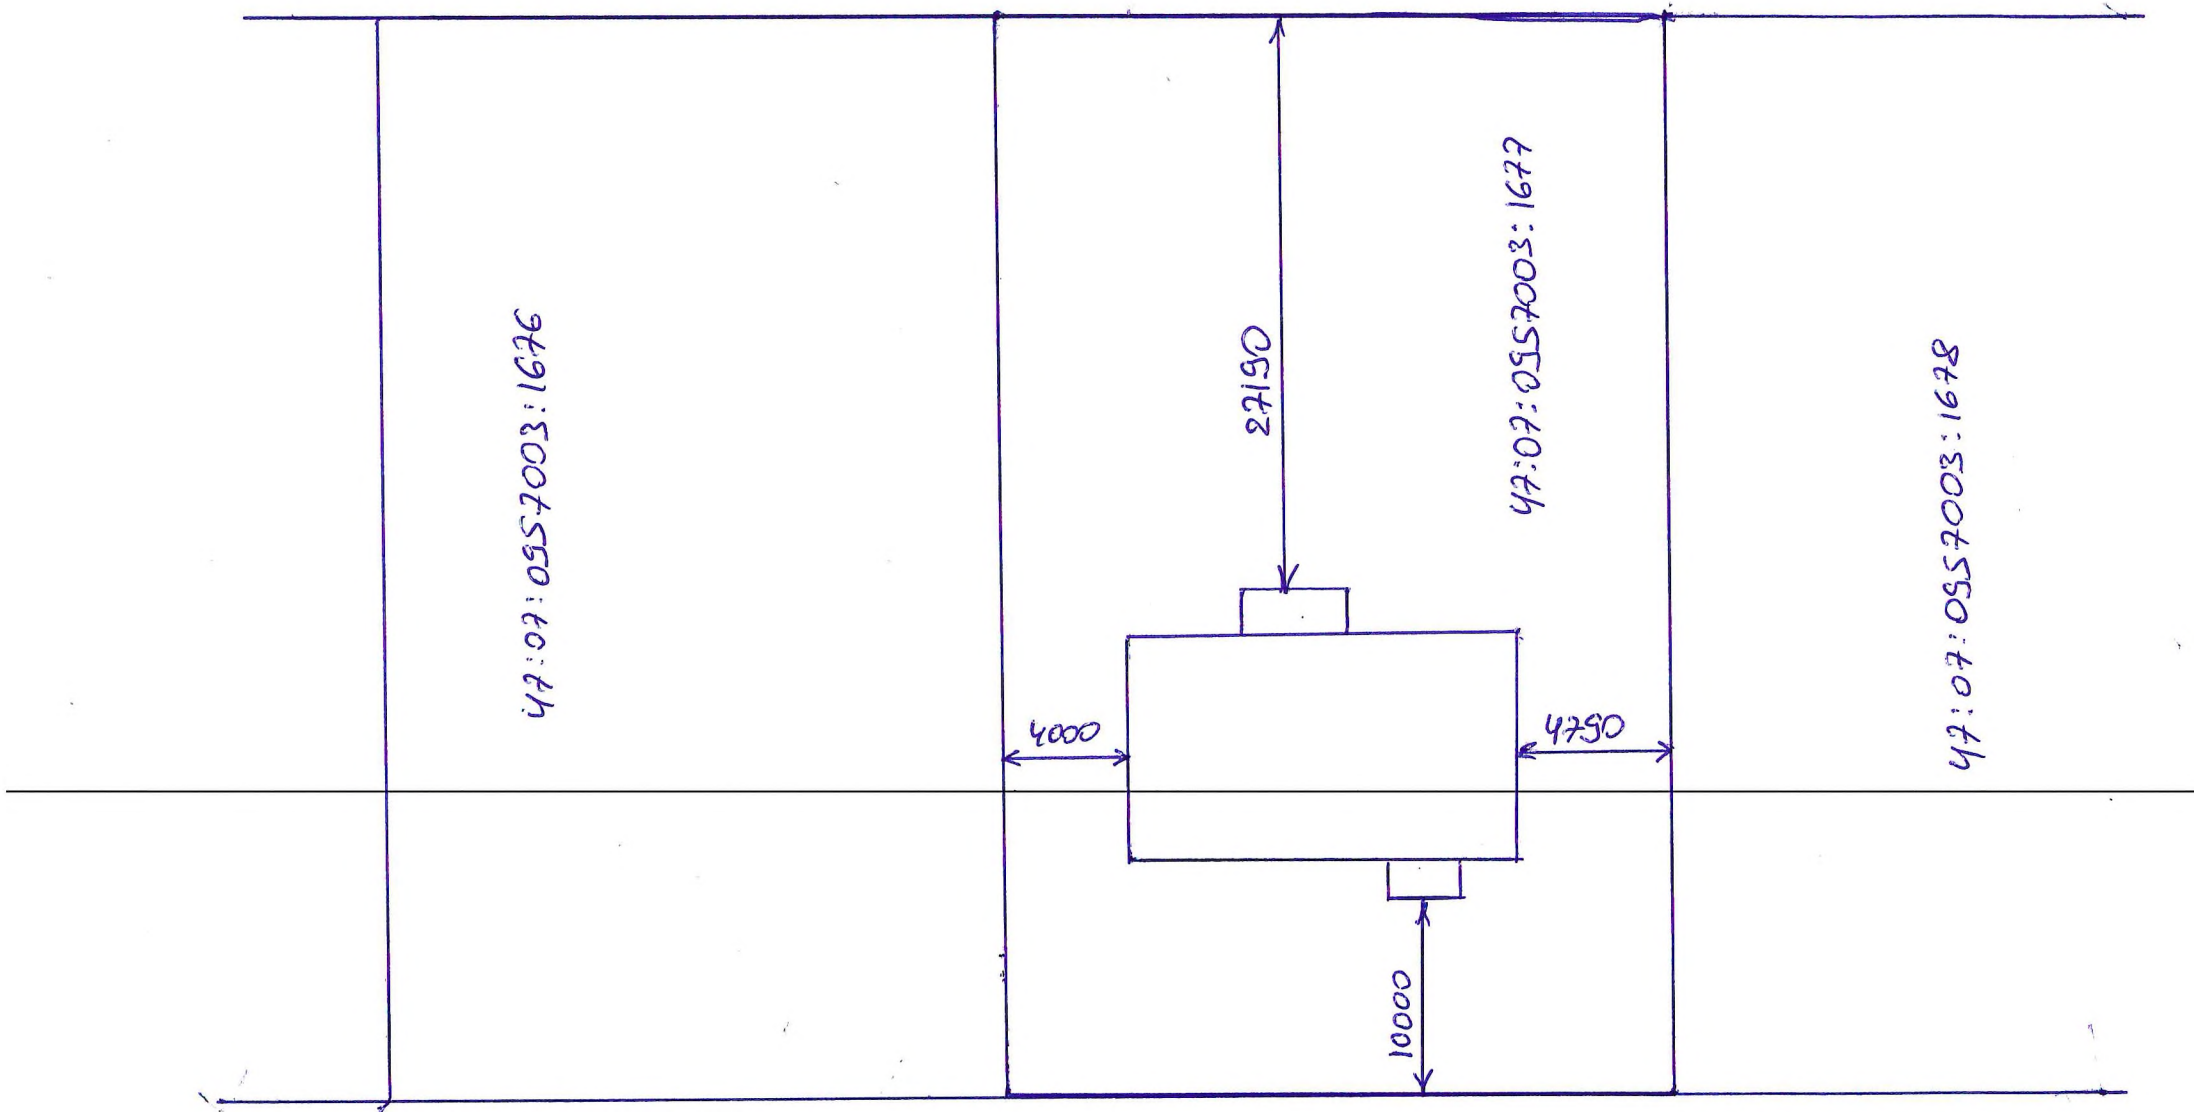

Кубическая масса.