


Утверждена
Постановлением администрации
Всеволожского муниципального района
Ленинградской области
От _____ № _____

**Схема расположения земельного участка или земельных участков на
кадастровом плане территории**

Условный номер земельного участка			Обозначение характерных точек	Координаты, м	
Площадь земельного участка - 3247 м²				X	Y
Обозначение характерных точек	Координаты, м			1	2
1	2	3	7	445615.85	2234352.35
1	445661.05	2234300.17	8	445614.29	2234352.40
2	445655.38	2234322.50	9	445591.64	2234352.06
3	445652.88	2234329.96	10	445598.76	2234332.78
4	445651.76	2234351.34	11	445602.57	2234321.11
5	445640.58	2234351.41	12	445616.25	2234282.82
6	445636.94	2234351.55			

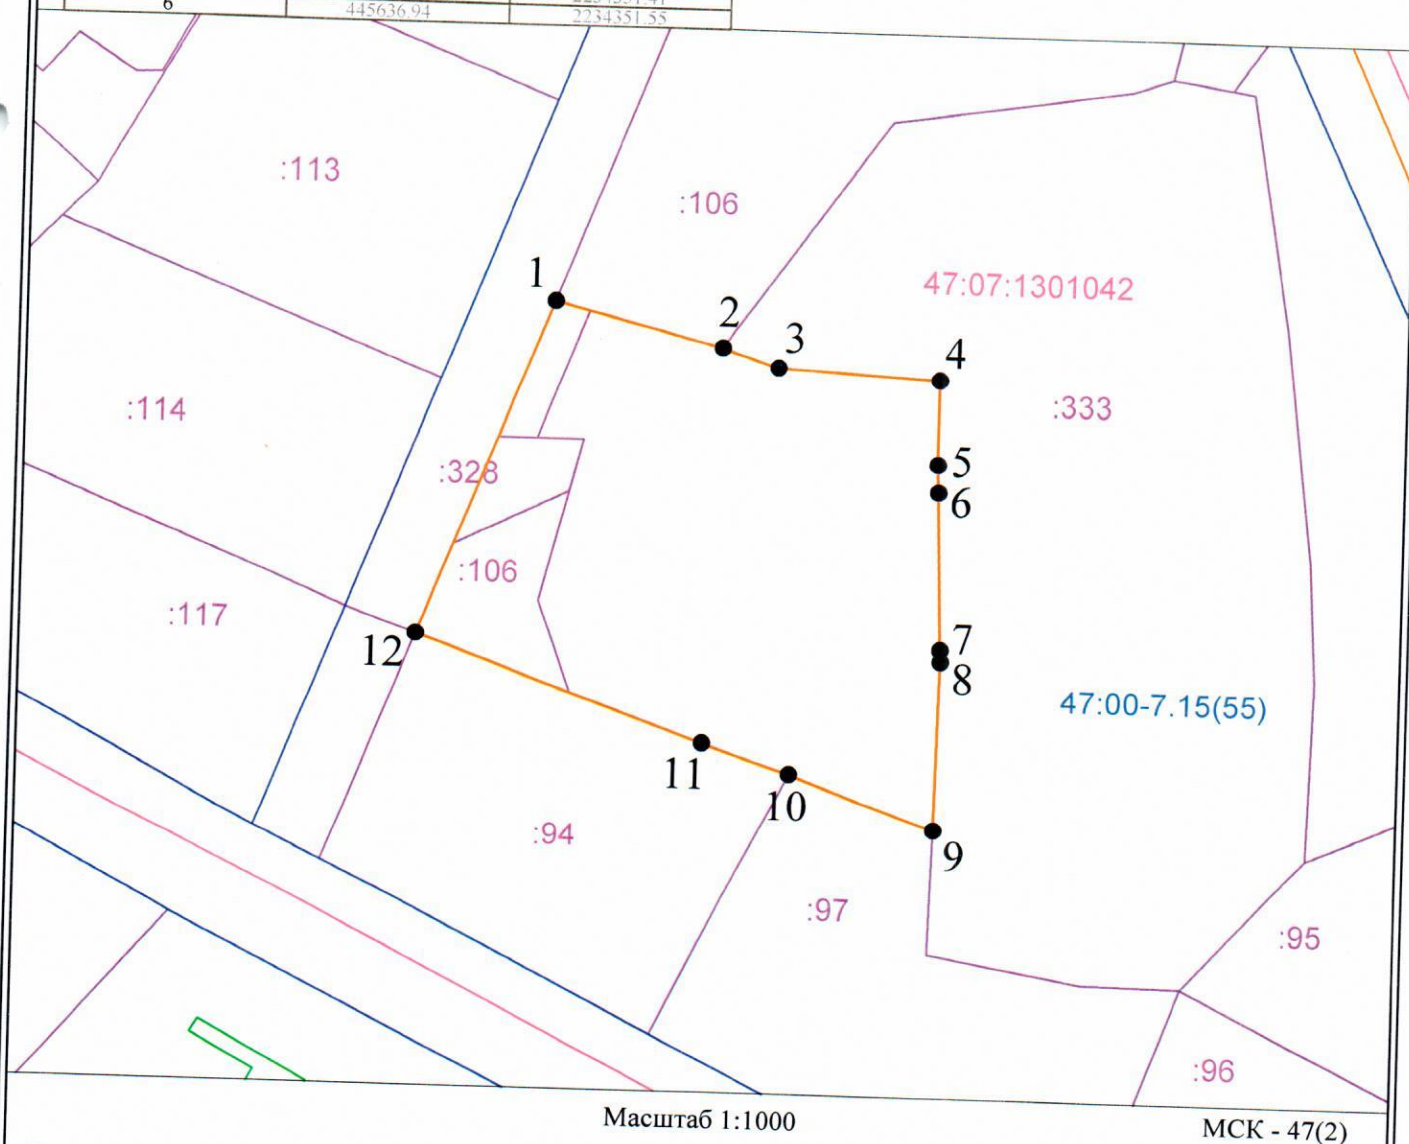

Условные обозначения:

- 47:07:1301042 - номер кадастрового квартала
- :328 - кадастровый номер земельного участка
- 1 - характерная точка границы, сведения о которой позволяют определить её на местности
- - граница образуемого земельного участка
- - ГКН недвижимости
- - ГКН земельных участков
- - ГКН зон с особыми условиями использования территории
- - граница кадастрового деления