


Ситуационный план земельного участка с кадастровым номером 47:07:0957003:4645

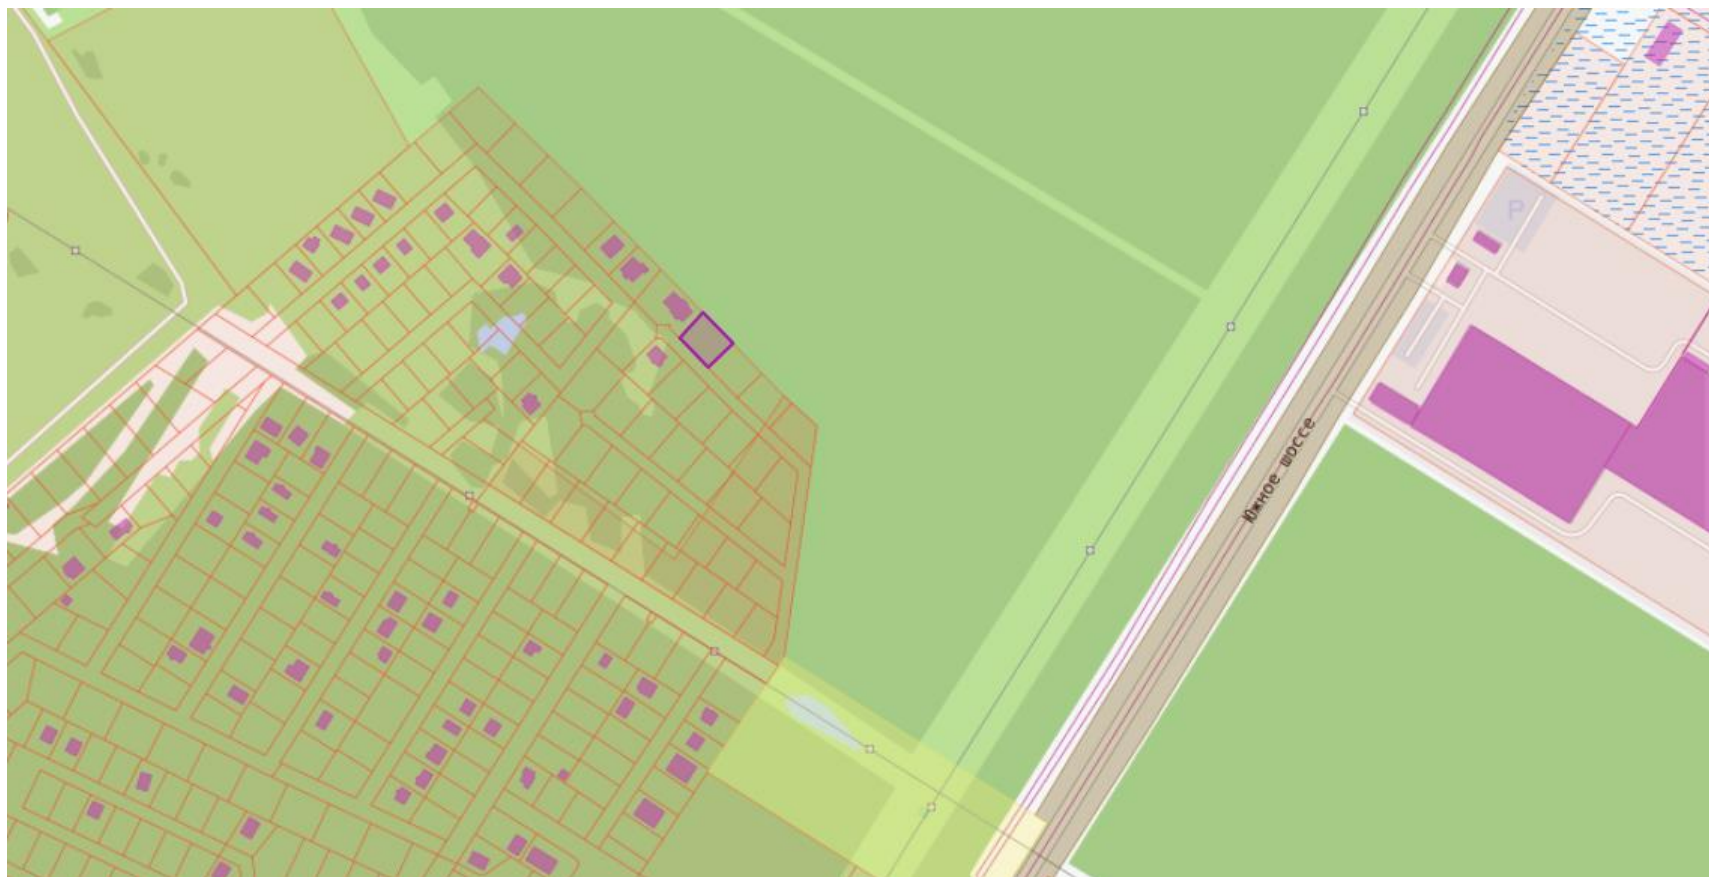

Условные обозначения:

— Граница земельного участка с кадастровым номером 47:07:0957003:4645