


Экспликация зданий и сооружений

Поз.	Обозначение	Наименование
1	Здание общеподстанционного пункта управления (ОПУ)	Существующее
2	Здание закрытого распределительного устройства 10 кВ (ЗРУ 10 кВ)	Существующее
3	Блочно-модульное здание ЗРУ 20, 10 кВ	Проектируемое
4	Силовой трансформатор (Т-1, Т-2)	Существующий
5	Силовой трансформатор (Т-3)	Проектируемый
6	Открытое распределительное устройство 110 кВ (ОРУ 110 кВ)	Существующее
7	Маслосборник	Проектируемый
8	Пожарные резервуары	Проектируемые
9	Резистор для заземления нейтрали 20 кВ	Проектируемый
10	Дугогасящий реактор 10 кВ (3 шт)	Проектируемый
11	Эстакада для токопроводов 20, 10 кВ	Проектируемая
12	Эстакада для КЛ 110, 10 кВ	Проектируемая
13	Прожекторная мачта с молниеприемником (3 шт.)	Проектируемая
14	Трансформатор собственных нужд (ТСН-1, ТСН-2)	Проектируемые
15	Биотуалет	Проектируемый

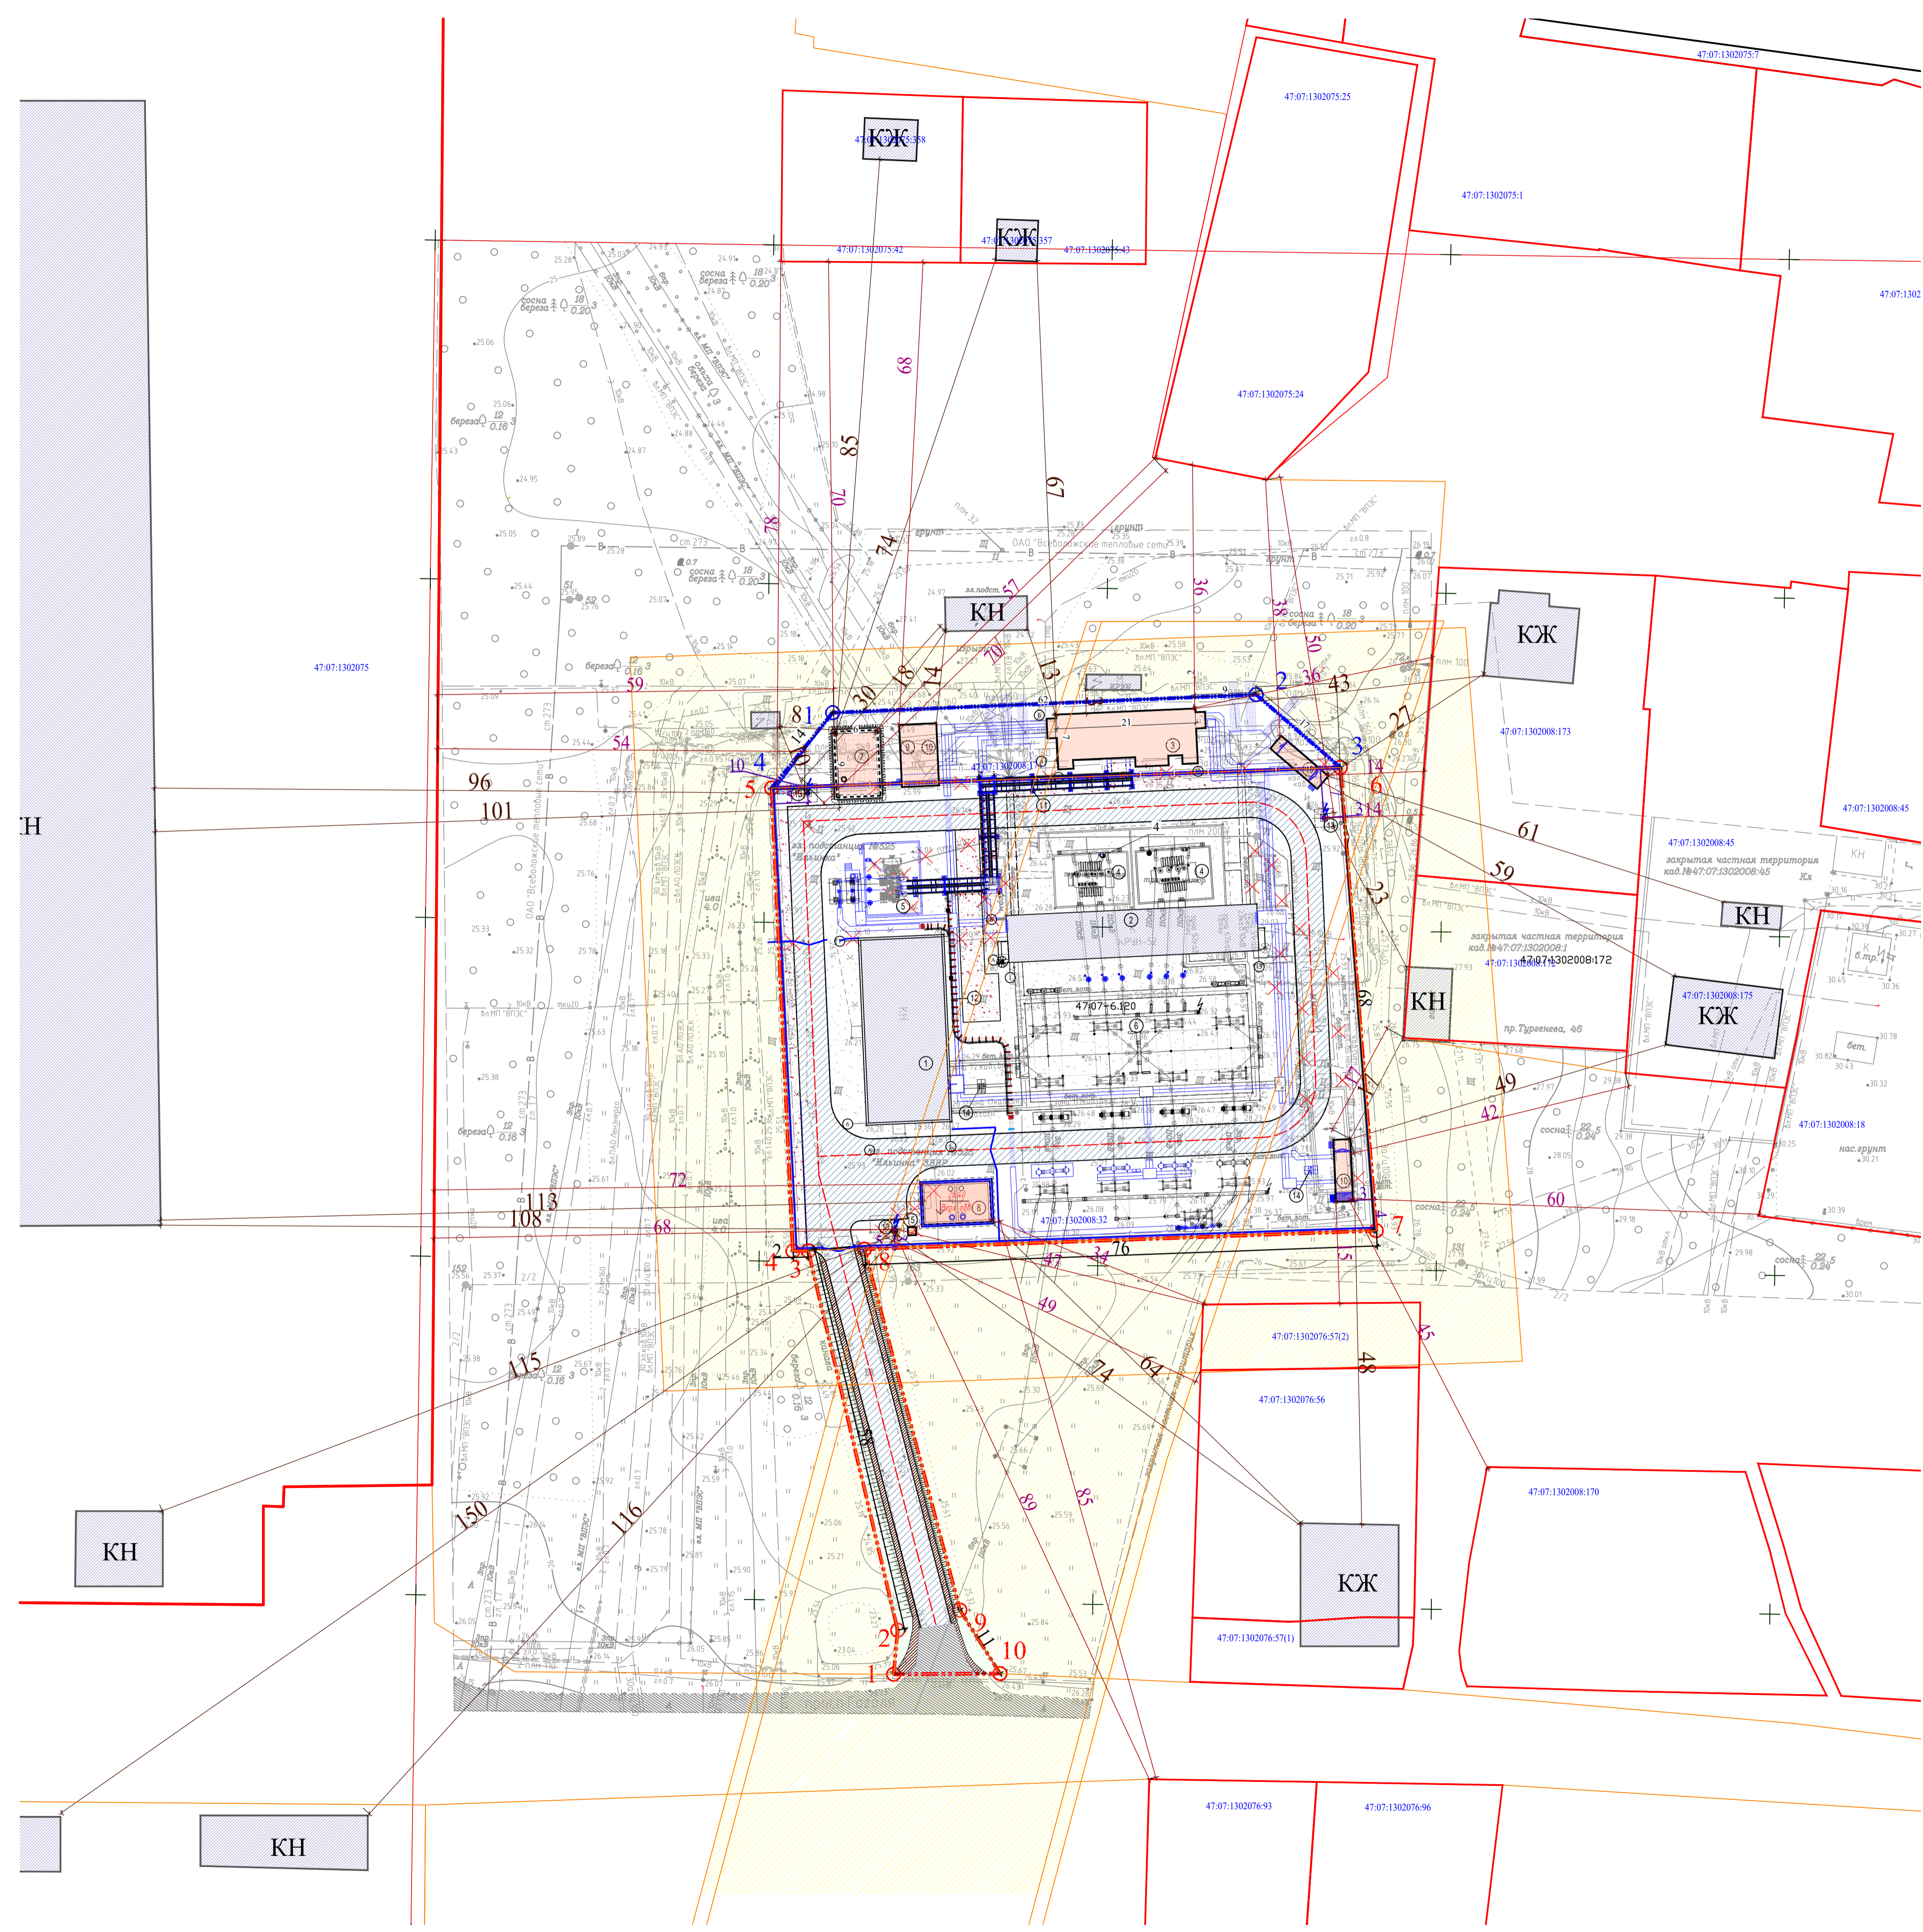

Условные обозначения

- Земельный участок с кадастровым номером 47:07:1302008:32.
- Дополнительный земельный участок с кадастровым номером 47:07:1302008:174
- Y=106128.25
X=109263.75 Координаты поворотных точек участка с кадастровым номером 47:07:1302008:32.
- Y=106128.25
X=109263.75 Координаты поворотных точек дополнительного земельного участка 47:07:1302008:174
- Существующие здания и сооружения
- Проектируемые здания и сооружения
- Проектируемые подземные сооружения
- Проектируемая подземная кабельная канализация
- Проектируемая надземная трасса токопровода 10 кВ
- Проектируемые наземные кабельные лотки
- Проектируемые проезды из щебня с осью автодороги
- Проектируемые обочины из щебня
- Существующие проезды из асфальтобетонного покрытия
- Проектируемые покрытия из щебня
- Проектируемый откос
- Охранная зона инженерных коммуникаций

Согласовано:	
Изм. № колл.	Подп. и дата
Изм. № колл.	Взам. инв. №

471-ПЗУ					
Реконструкция ПС 110 кВ №525 Ильинка в части установки дополнительного трансформатора 1x25 МВА, установки ЗРУ 20 кВ на 9яч.					
Изм.	Колл.	Лист	№ док.	Подп.	Дата
Разработал	Мычко				06.22
Проверил	Сат				06.22
Ил.Нач. отдела	Рустанов				06.22
Н.контр.	Рустанов				06.22
				Стадия	Лист
				П	2
				Листов	
				ЭНЕРГОСЕРВИСНАЯ КОМПАНИЯ ЛЕНЭЛЕКТРО Акционерное Общество	
				М 1:500	