


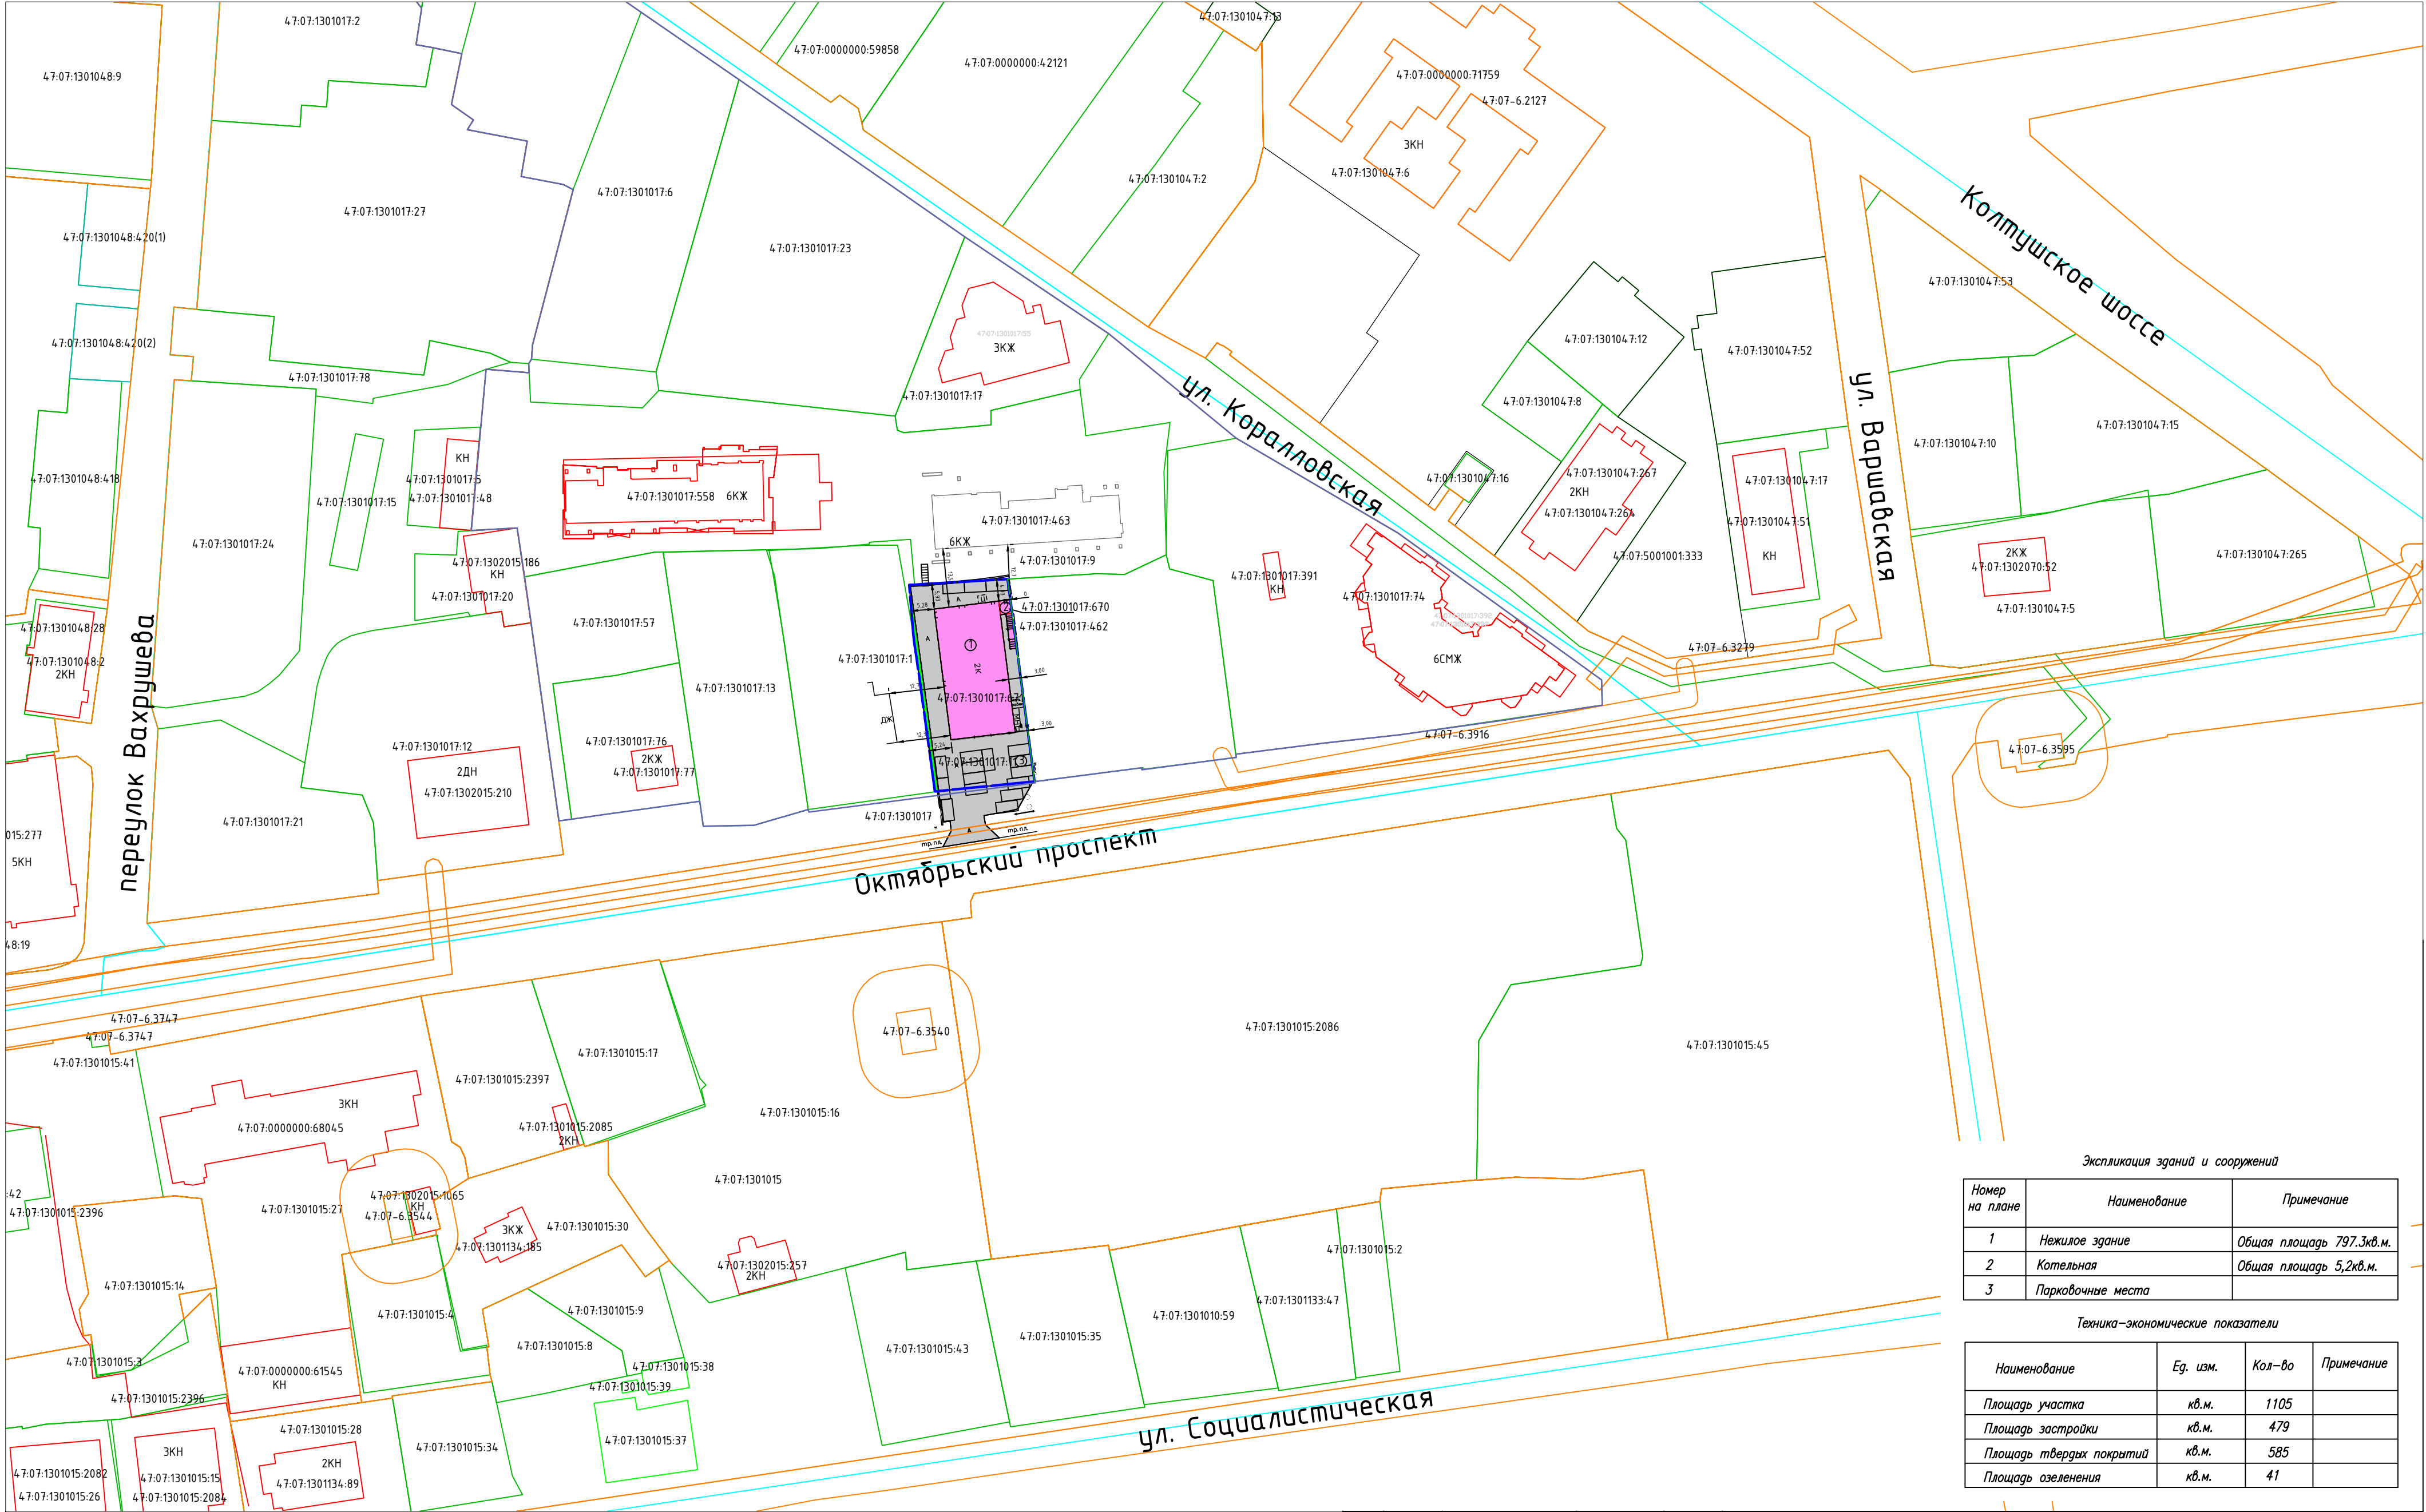

Экспликация зданий и сооружений

Номер на плане	Наименование	Примечание
1	Нежилое здание	Общая площадь 797.3кв.м.
2	Котельная	Общая площадь 5,2кв.м.
3	Парковочные места	

Техника-экономические показатели

Наименование	Ед. изм.	Кол-во	Примечание
Площадь участка	кв.м.	1105	
Площадь застройки	кв.м.	479	
Площадь твердых покрытий	кв.м.	585	
Площадь озеленения	кв.м.	41	

Условные обозначения:

- граница земельного участка

— здания и сооружения

— асфальтобетонные проезжие части

— газоны
- охранная зона инженерных коммуникаций

— кадастровый номер земельного участка

— граница земельного участка с соответствием с ЕТРН

— граница ОКС с соответствием с ЕТРН

— граница кадастрового квартала

— территориальная зона — Зона застройки среднеэтажными жилыми домами

Изм.	Лист	N докум.	Подпись	Дата
Выполнил	Нестеров			01.25
Пров.	Манжурина			01.25
Н.контр.				
Утвердил				

РФ, Ленинградская область, Всеволожский муниципальный район, Всеволожское г.п., г. Всеволожск, пр-т Октябрьский, земельный участок 99, кад. № 47:07:1301017:11				Лит.	Лист	Листов
Схема планировочной организации земельного участка М 1:1000					1	1
				ООО "Лэндрег"		