Схема планировочной организации земельного участка

Ленинградская область, Всеволожский муниципальный район, Всеволожское городское поселение, г. Всеволожск, ул. Советская, уч. №8

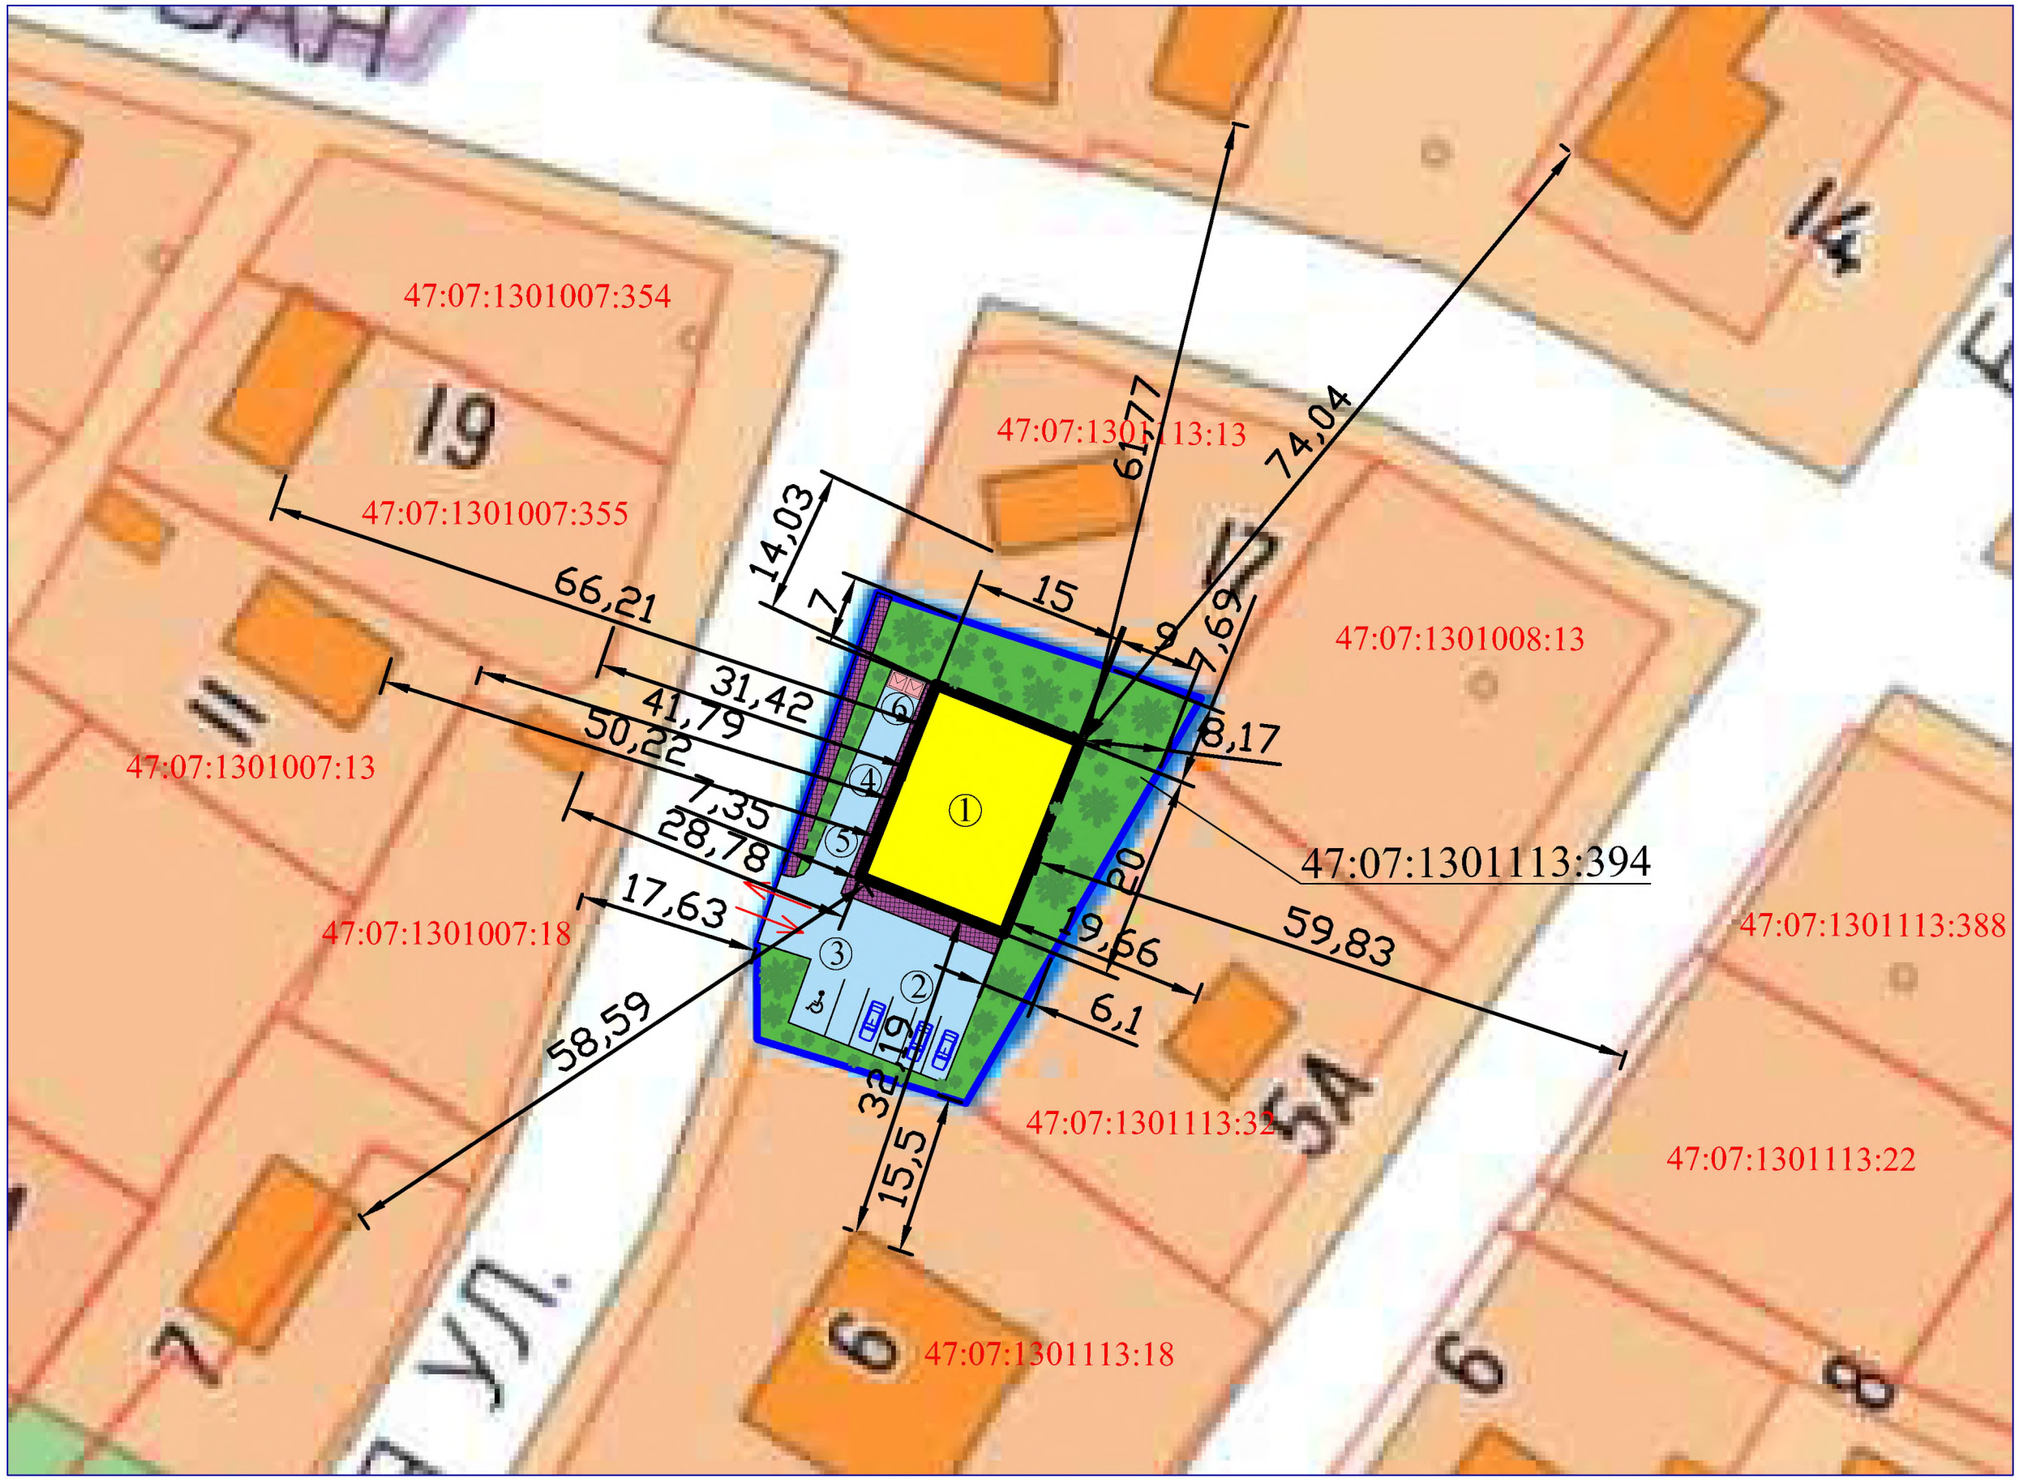

Экспликация зданий и сооружений

N п/п	Наименование зданий и сооружений	Этажность	Количество
1	Магазин	1	1
2	Парковка для посетителей и работников 5м/м)	–	1
3	Парковка для МГН (1 м/м)	–	1
4	Стоянка грузового транспорта	–	1
5	Площадка для разгрузки товара	–	1
6	Площадка ТБО	–	1

Технико-экономические показатели

N п/п	Наименование	Ед. изм.	Кол-во
1	Площадь земельного участка в границах землеотвода	кв.м.	1227
2	Площадь застройки	кв.м.	300
3	Площадь твердых покрытий (тротуары, проезды)	кв.м.	440
4	Площадь газонов	кв.м.	487
5	Процент застройки	%	25

Условные обозначения

Условный знак	Наименование
	Здания и сооружения проектируемые
	Проектируемое озеленение
	Проектируемое дорожное покрытие
	Проектируемые тротуары
	Граница земельного участка
	Границы смежных участков