


Схема планировочной организации земельного участка

Ленинградская область, Всеволожский муниципальный район, Всеволожское городское поселение, г. Всеволожск, пр-кт Октябрьский, уч. №114/7

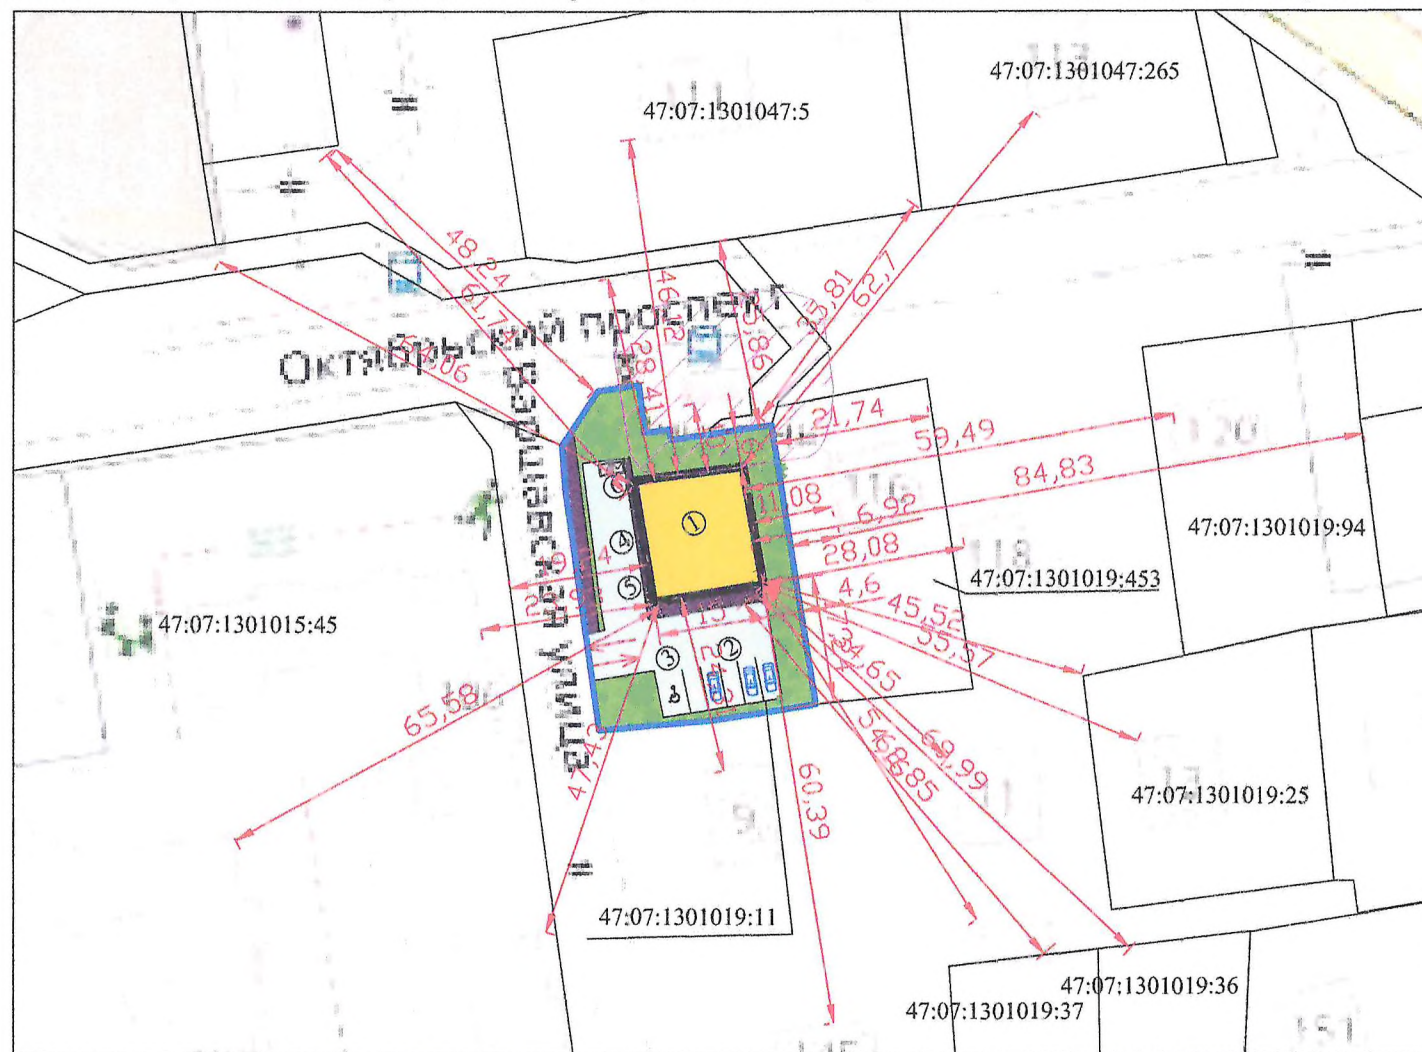



Технико-экономические показатели

№ п/п	Наименование	Ед. изм.	Кол-во

Условные обозначения

Условный знак	Наименование
	Здания и сооружения проектируемые
	Проектируемое озеленение
	Проектируемая форма покрытия
	Проектируемая инфраструктура
	Граница земельного участка
	Границы смежных участков